

**ALTERNATÍVA 1**  
**PRÍSTAVBA 1 MODUL+PRESTAVBA**  
**TRIEDY 2:1x22 ŽIAKOV+1x15 ŽIAKOV**

OZNAČENIE NA VÝKRESE	ČASŤ	PLOCHA/m <sup>2</sup>	EUR
PO 1.01-1.04	PRESTAVBA PRÍZEMIE	81,59	32 636 EUR
1.01-1.06+2.01-2.02	1 MODUL PRÍSTAVBA	177,77	124 439 EUR
	SUMA SPOLU		157 075 EUR

**ALTERNATÍVA 2**  
**PRESTAVBA A NADSTAVBA**  
**TRIEDY 2:1x22 ŽIAKOV+1x15 ŽIAKOV**

OZNAČENIE NA VÝKRESE	ČASŤ	PLOCHA/m <sup>2</sup>	EUR
PO 1.01-1.05	PRESTAVBA PRÍZEMIE	81,36	32 544 EUR
PO 2.01-2.04	NADSTAVBA POSCHODIE	161,50	113 050 EUR
	SUMA SPOLU		145 594 EUR

**ALTERNATÍVA 3**  
**PRESTAVBA A NADSTAVBA**  
**TRIEDY 3:1x15 ŽIAKOV+2x17 ŽIAKOV**

OZNAČENIE NA VÝKRESE	ČASŤ	PLOCHA/m <sup>2</sup>	EUR
PO 1.01-1.04	PRESTAVBA PRÍZEMIE	99,02	44 618 EUR
PO 2.01-2.06	NADSTAVBA POSCHODIE	190,27	133 189 EUR
	SUMA SPOLU		177 807 EUR

**MS VAJNORY-ROZŠÍRENIE**

ŠTÚDIA

FEBRUÁR 2015



APROXIMATÍVNY PREPOČET NÁKLADOV

M 1:100

ARDPRO S.R.O. , SEKURISOVA 16, 841 02 BRATISLAVA



TRIEDY	SUMA PLOCH	PLOCHA / m <sup>2</sup>
1x15 ŽIAKOV	CELKOVÁ PLOCHA REKONŠTRUOVANÁ	81,59
1x22 ŽIAKOV	CELKOVÁ PLOCHA NOVÁ	169,62

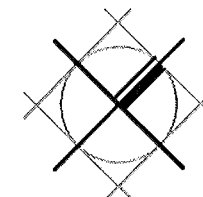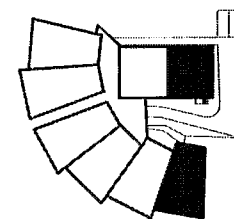


ALTERNATÍVA 1  
 PRÍSTAVBA 1 MODUL+PRESTAVBA  
 TRIEDY 2:1x22 ŽIAKOV+1x15 ŽIAKOV

**MS VAJNORY-ROZŠÍRENIE**  
 ŠTÚDIA

FEBRUÁR 2015


PÔDORYS PRÍZEMIA A POSCHODIA

M 1:100


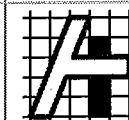


ARDPRO s.r.o. , SEKURISOVA 16, 841 02 BRATISLAVA

# PRESTAVBA - PRÍZEMIE

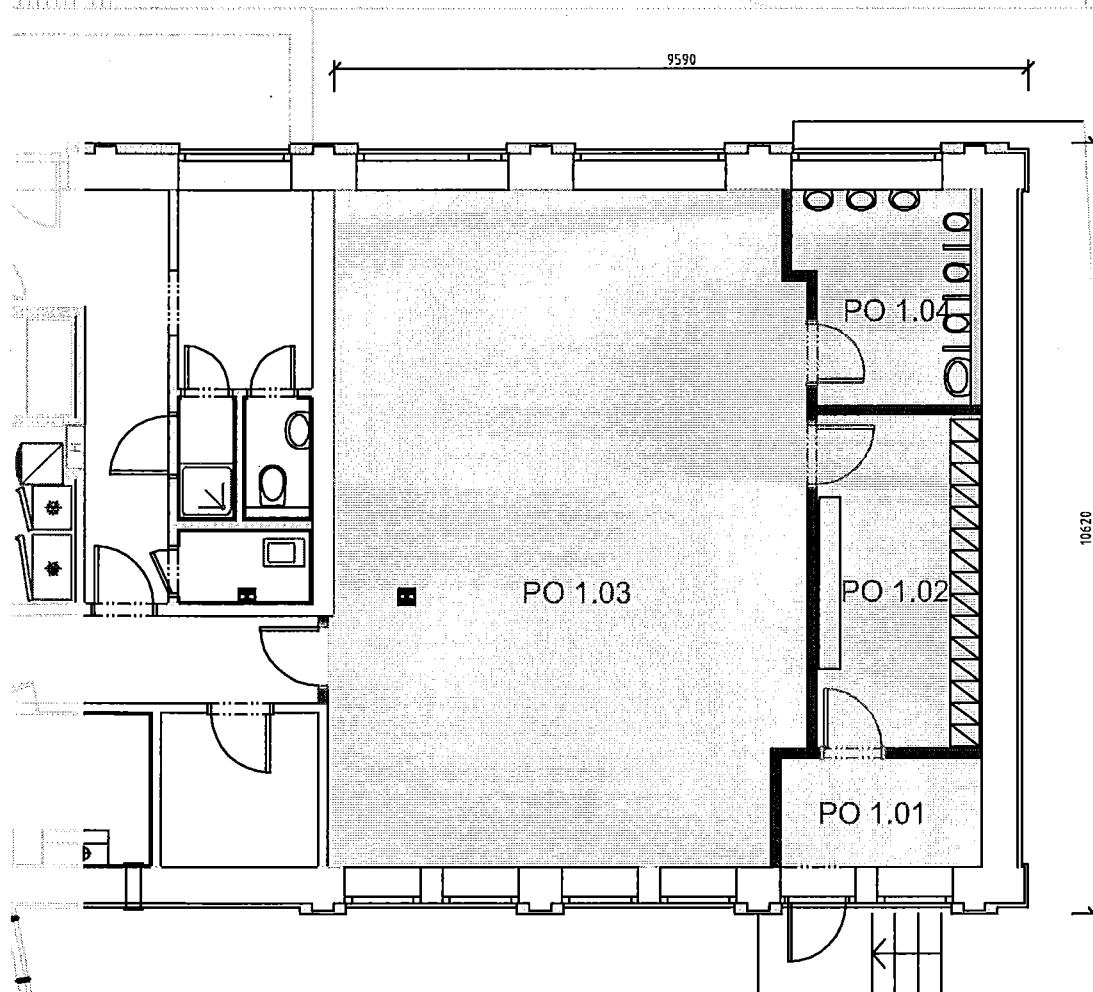

OZNAČENIE NA VÝKRESE	NÁZOV MIESTNOSTI	PLOCHA/m <sup>2</sup>	PODLAHA
PO 1.01	ZÁDVERIE (CHODBA)	4,20	KERAMICKÁ DLAŽBA
PO 1.02	ŠATŇA	10,57	KERAMICKÁ DLAŽBA
PO 1.03	HERŇA+SPÁLŇA	60,00	LAMINÁT -
PO 1.04	KÚPEĽŇA+WC	6,82	KERAMICKÁ DLAŽBA
CELKOVÁ PLOCHA REKONŠT.		81,59	

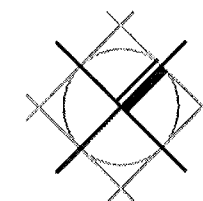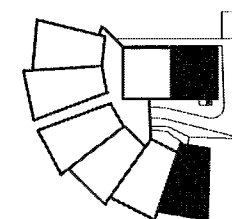

ALTERNATÍVA 1  
 PRÍSTAVBA 1 MODUL+PRESTAVBA  
 TRIEDY 2: 1x22 ŽIAKOV+1x15 ŽIAKOV

**MS VAJNORY-ROZŠÍRENIE**


ŠTÚDIA


FEBRUÁR 2015

PÔDORYS PRÍZEMIA

M 1:100



ARDPRO s.r.o. , SEKURISOVA 16, 841 02 BRATISLAVA

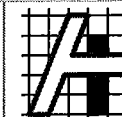

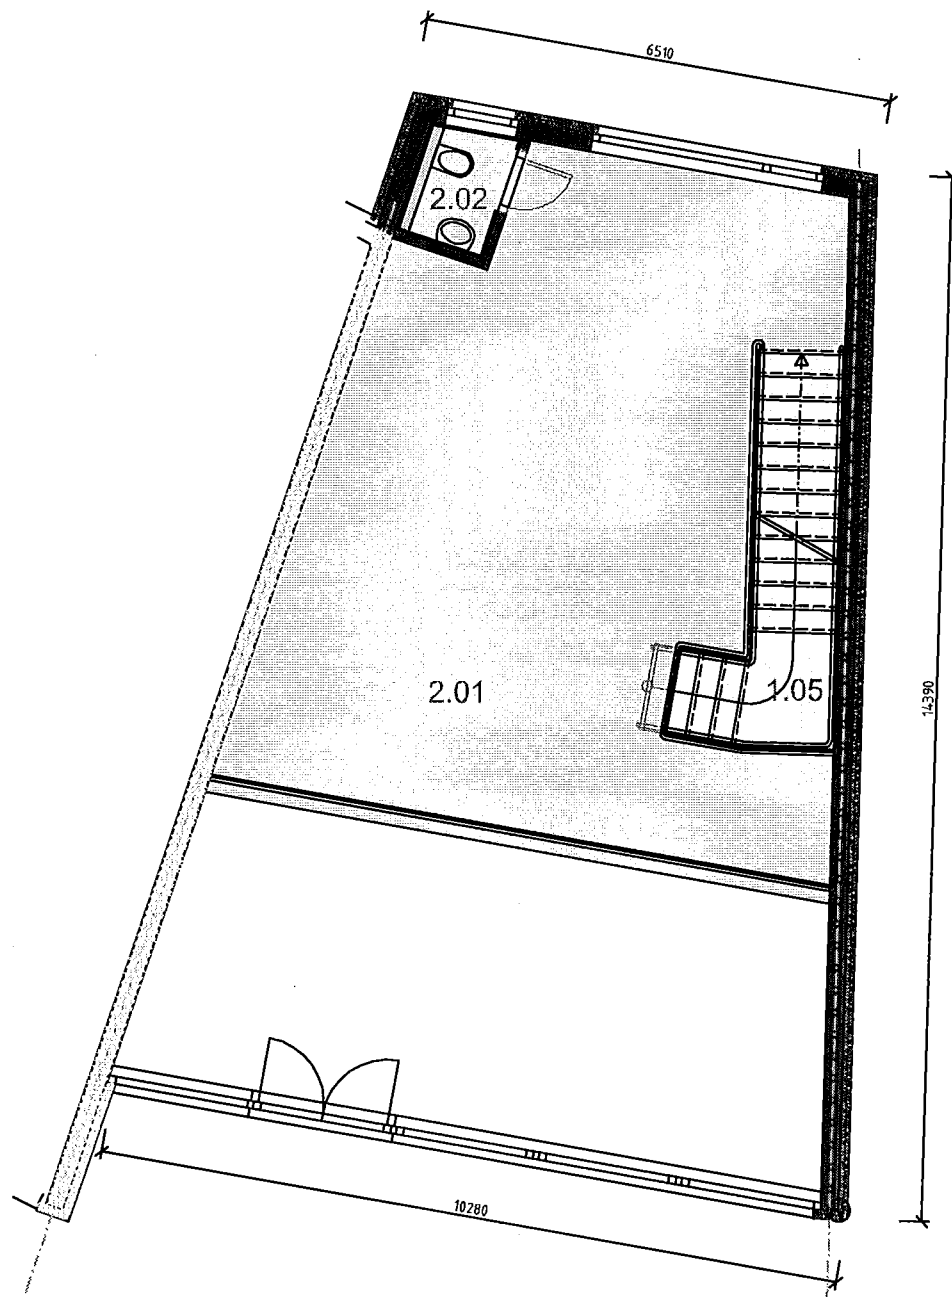

## 1 MODUL - 1.POSCHODIE

OZNAČENIE NA VÝKRESE	NÁZOV MIESTNOSTI	PLOCHA/m <sup>2</sup>	PODLAHA
2.01	HERŇA+SPÁLŇA	60,30	LAMINÁT
2.02	WC detí	2,05	VELKOPL. PARKETY
CELKOVÁ PLOCHA NOVÁ		62,35	

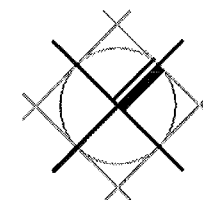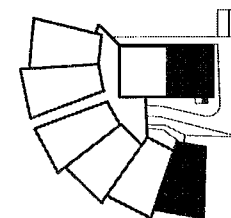

ALTERNATÍVA 1  
PRÍSTAVBA 1 MODUL+PRESTAVBA  
TRIEDY 2:1x22 ŽIAKOV+1x15 ŽIAKOV

**MS VAJNORY-ROZŠÍRENIE**

ŠTÚDIA


FEBRUÁR 2015

PÔDORYS POSCHODIA

M 1:100





ARDPRO s.r.o. , SEKURISOVA 16, 841 02 BRATISLAVA

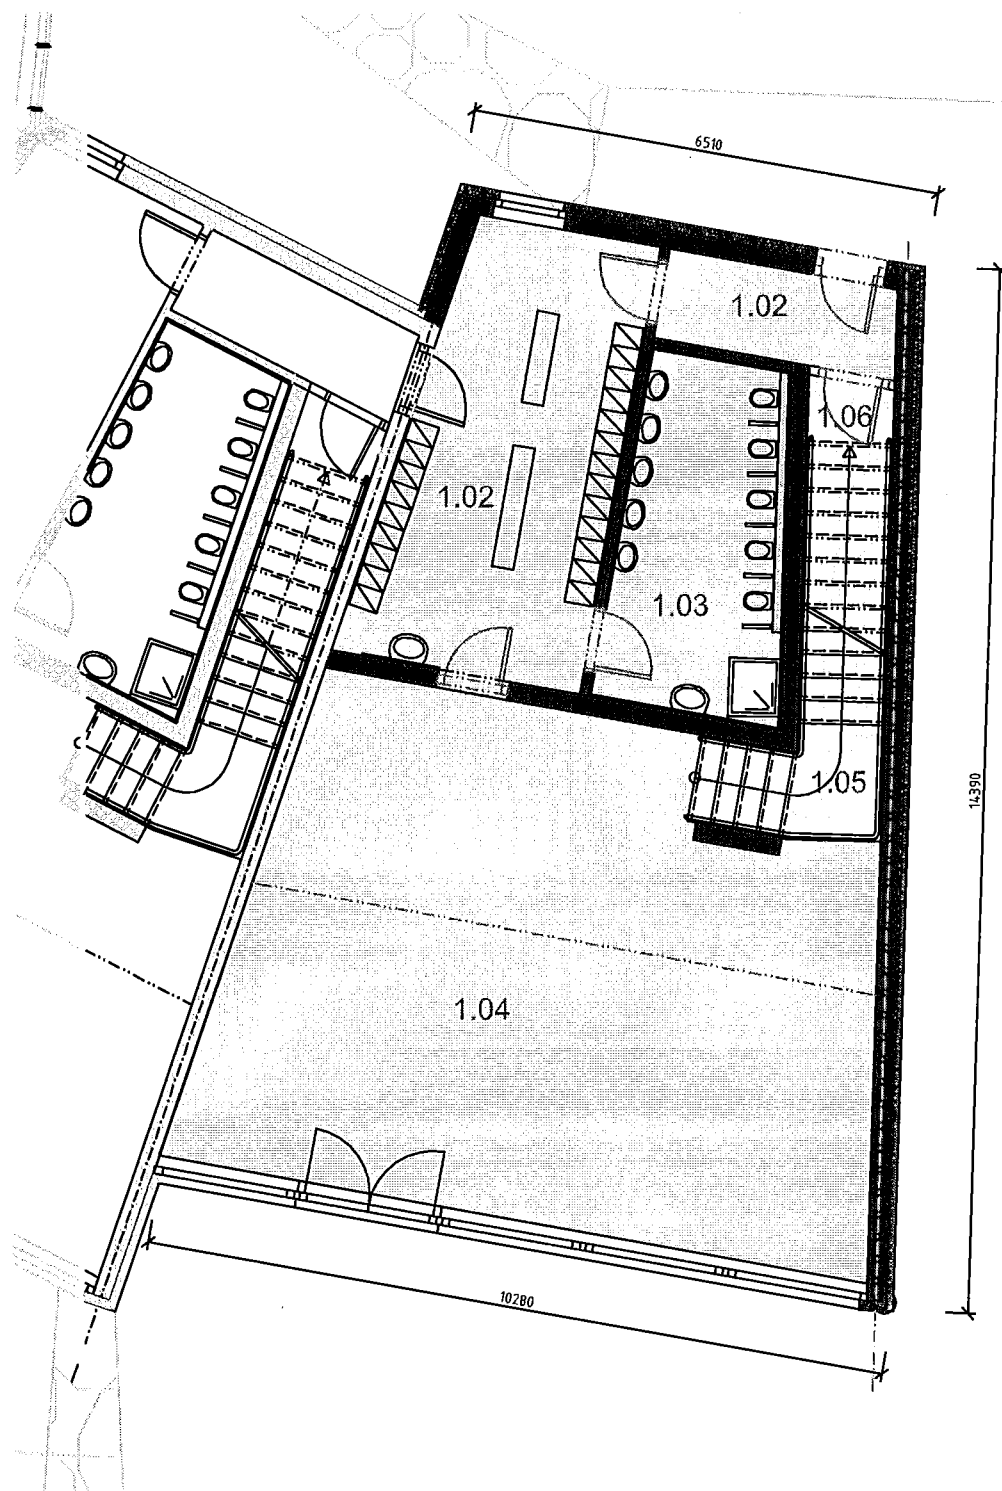

## 1 MODUL - PRÍZEMIE

OZNAČENIE NA VÝKRESE	NÁZOV MIESTNOSTI	PLOCHA/m <sup>2</sup>	PODLAHA
1.01	ZÁDVERIE (CHODBA)	4,21	KERAMICKÁ DLAŽBA
1.02	ŠATŇA	18,86	KERAMICKÁ DLAŽBA
1.03	KÚPEĽŇA	11,35	KERAMICKÁ DLAŽBA
1.04	HERŇA	59,01	LAMINÁT
1.05	SCHODY	8,15	DREVENÝ OBKLAD
1.06	SKLAD	5,69	KERAMICKÁ DLAŽBA
CELKOVÁ PLOCHA NOVÁ		107,27	

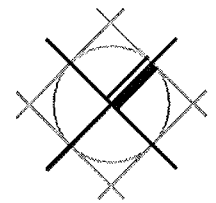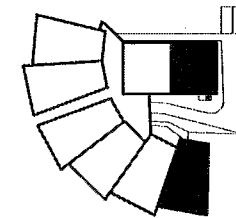


ALTERNATÍVA 1  
PRÍSTAVBA 1 MODUL+PRESTAVBA  
TRIEDY 2: 1x22 ŽIAKOV+1x15 ŽIAKOV

**MS VAJNORY-ROZŠÍRENIE**  
ŠTÚDIA

FEBRUÁR 2015



PÔDORYS PRÍZEMIA

M 1:100

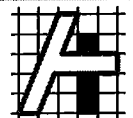

ARDPRO s.r.o. , SEKURISOVA 16, 841 02 BRATISLAVA

TRIEDY	SUMA PLOCH	PLOCHA / m <sup>2</sup>
1x15 ŽIAKOV	CELKOVÁ PLOCHA REKONŠTRUOVANÁ	81,36
1x22 ŽIAKOV	CELKOVÁ PLOCHA NOVÁ	147,70

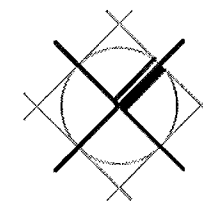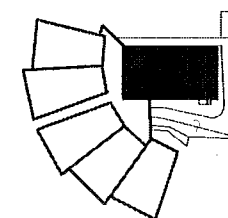

ALTERNATÍVA 2  
 PRESTAVBA A NADSTAVBA  
 TRIEDY 2: 1x22 ŽIAKOV+1x15 ŽIAKOV


**MS VAJNORY-ROZŠÍRENIE**

ŠTÚDIA




FEBRUÁR 2015

PÔDORYS PRÍZEMIA A POSCHODIA

M 1:100

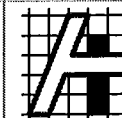

ARDPRO s.r.o. , SEKURISOVA 16, 841 02 BRATISLAVA

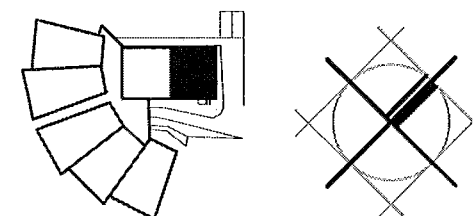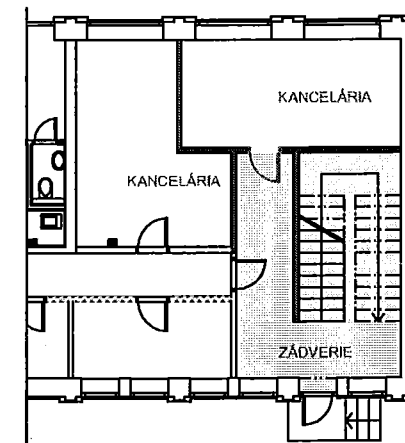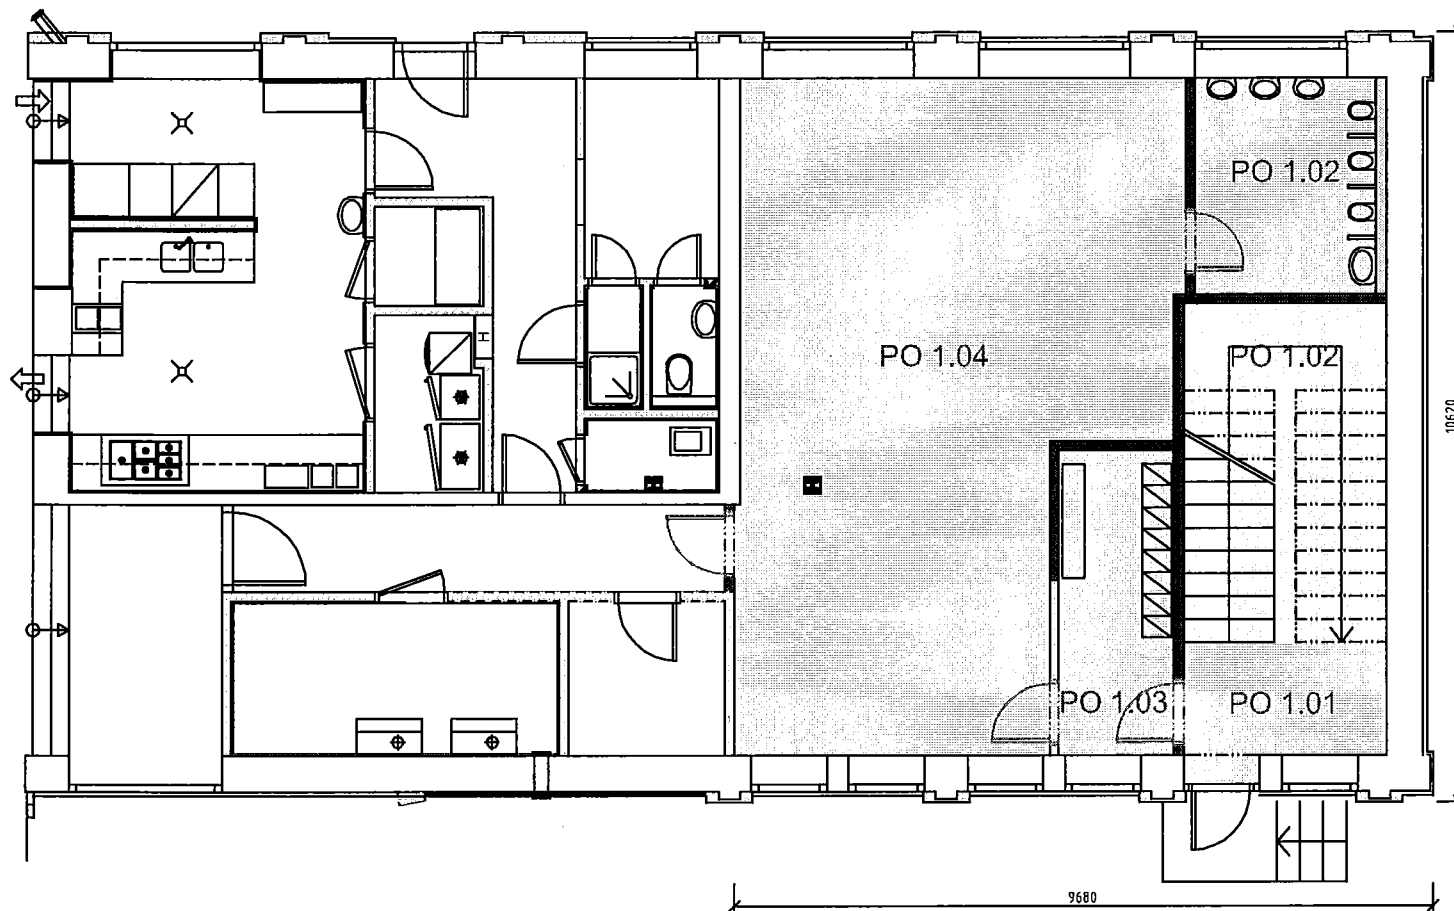

### PRESTAVBA - PRÍZEMIE

OZNAČENIE NA VÝKRESE	NÁZOV MIESTNOSTI	PLOCHA/m <sup>2</sup>	PODLAHA
PO 1.01	ZÁDVERIE (CHODBA)	4,34	KERAMICKÁ DLAŽBA
PO 1.02	SCHODY	13,98	KERAMICKÁ DLAŽBA
PO 1.03	ŠATŇA	6,67	KERAMICKÁ DLAŽBA
PO 1.04	HERŇA+SPÁLŇA	49,45	LAMINÁT
PO 1.04	KÚPEĽŇA+WC	7,92	KERAMICKÁ DLAŽBA
	CELKOVÁ PLOCHA	81,36	

ALTERNATÍVA 2  
 PRESTAVBA A NADSTAVBA  
 TRIEDY 2:1x22 ŽIAKOV+1x15 ŽIAKOV

**MS VAJNORY-ROZŠÍRENIE**  
 ŠTÚDIA




FEBRUÁR 2015

PÔDORYS PRÍZEMIA

M 1:100

ARDPRO s.r.o. , SEKURISOVA 16, 841 02 BRATISLAVA



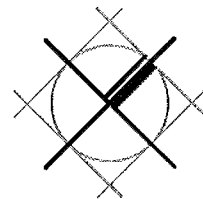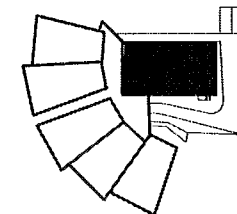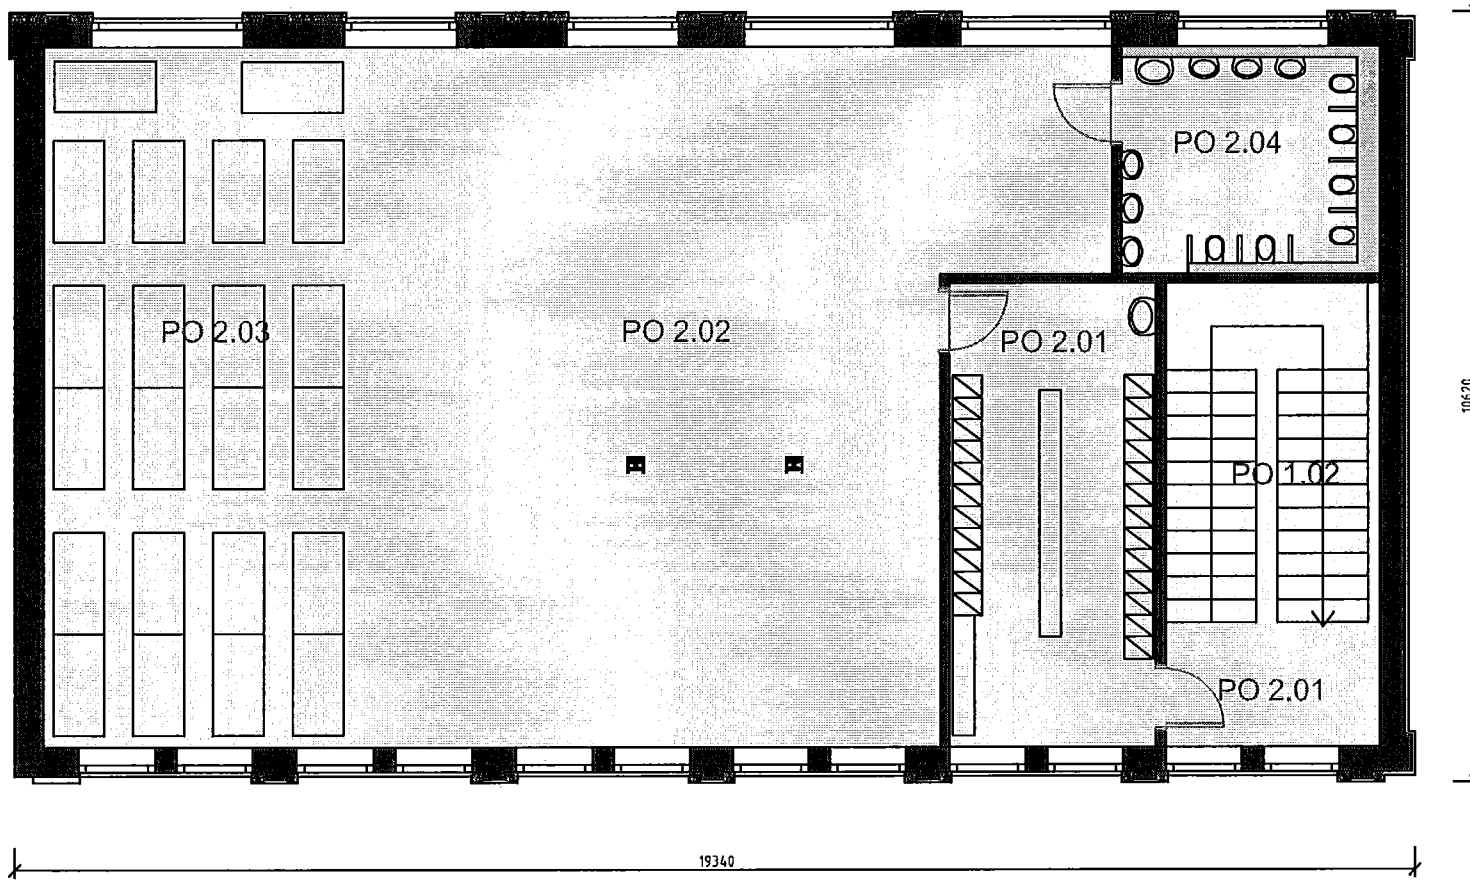

**PRESTAVBA - POSCHODIE**

OZNAČENIE NA VÝKRESE	NÁZOV MIESTNOSTI	PLOCHA/m <sup>2</sup>	PODLAHA
PO 2.01	PODESTA	5,07	KERAMICKÁ DLAŽBA
PO 2.01	ŠATŇA	18,19	KERAMICKÁ DLAŽBA
PO 2.02	HERŇA	73,18	LAMINÁT
PO 2.03	SPACIA ČASŤ	39,97	LAMINÁT
PO 2.04	KÚPEĽŇA+W.C.	11,29	KERAMICKÁ DLAŽBA
	<b>CELKOVÁ PLOCHA NOVÁ</b>	<b>147,70</b>	

**ALTERNATÍVA 2**  
**PRESTAVBA A NADSTAVBA**  
**TRIEDY 2:1x22 ŽIAKOV+1x15 ŽIAKOV**


**MS VAJNORY-ROZŠÍRENIE**  
 ŠTÚDIA

FEBRUÁR 2015

PÔDORYS POSCHODIA


M 1:100

ARDPRO s.r.o. , SEKURISOVA 16, 841 02 BRATISLAVA

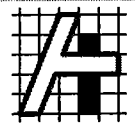



TRIEDY	SUMA PLOCH	PLOCHA / m <sup>2</sup>
1x15 ŽIAKOV	CELKOVÁ PLOCHA REKONŠTRUOVANÁ	99,02
2x17 ŽIAKOV	CELKOVÁ PLOCHA NOVÁ	178,12

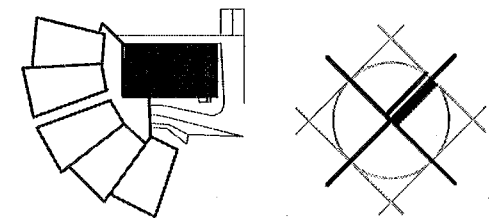

ALTERNATÍVA 3  
 PRESTAVBA A NADSTAVBA  
 TRIEDY 3: 1x15 ŽIAKOV + 2x17 ŽIAKOV


**MS VAJNORY-ROZŠÍRENIE**

ŠTÚDIA


FEBRUÁR 2015

PÔDORYS PRÍZEMIA A POSCHODIA

M 1:100

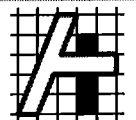

ARDPRO s.r.o. , SEKURISOVA 16, 841 02 BRATISLAVA

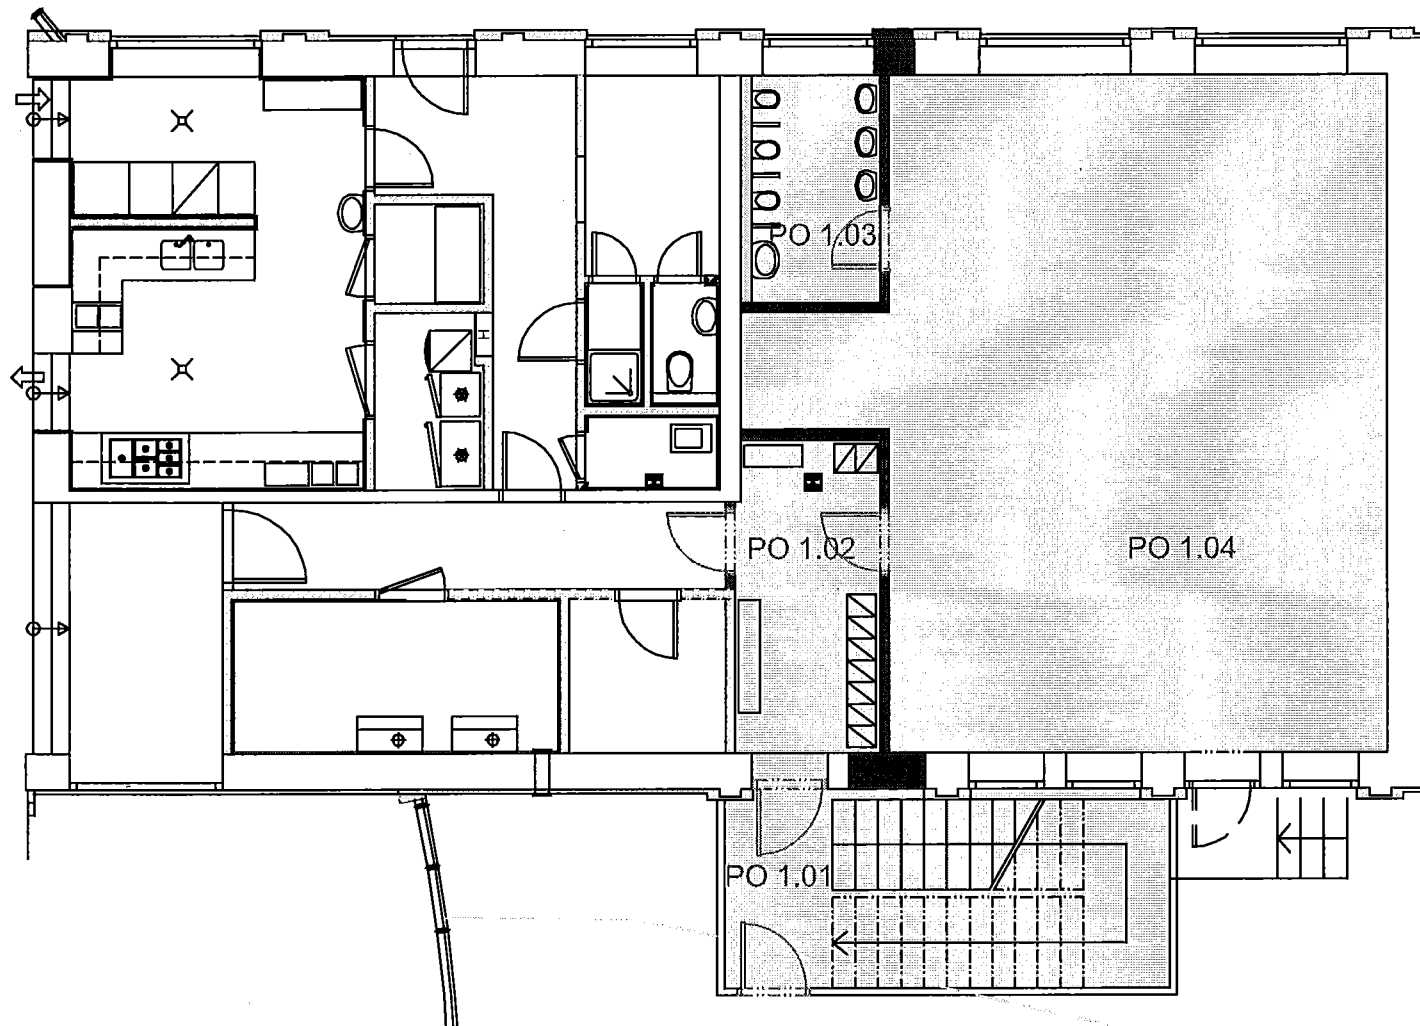

**PRESTAVBA - PRÍZEMIE**

OZNAČENIE NA VÝKRESE	NÁZOV MIESTNOSTI	PLOCHA/m <sup>2</sup>	PODLAHA
PO 1.01	ZÁDVERIE - SCHODY	16,70	KERAMICKÁ DLAŽBA.
PO 1.02	ŠATŇA	8,58	KERAMICKÁ DLAŽBA
PO 1.03	KÚPEĽŇA+W.C.	6,04	KERAMICKÁ DLAŽBA
PO 1.04	HERŇA+SPANIE	67,70	LAMINÁT
	CELKOVÁ PLOCHA	99,02	

**ALTERNATÍVA 3**  
**PRESTAVBA A NADSTAVBA**  
**TRIEDY 3:1x15 ŽIAKOV+2x17 ŽIAKOV**

**MS VAJNORY-ROZŠÍRENIE**  
 ŠTÚDIA



FEBRUÁR 2015

PÔDORYS PRÍZEMIA

M 1:100

ARDPRO s.r.o. , SEKURISOVA 16, 841 02 BRATISLAVA



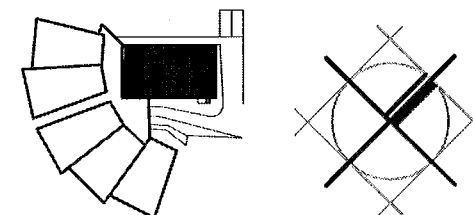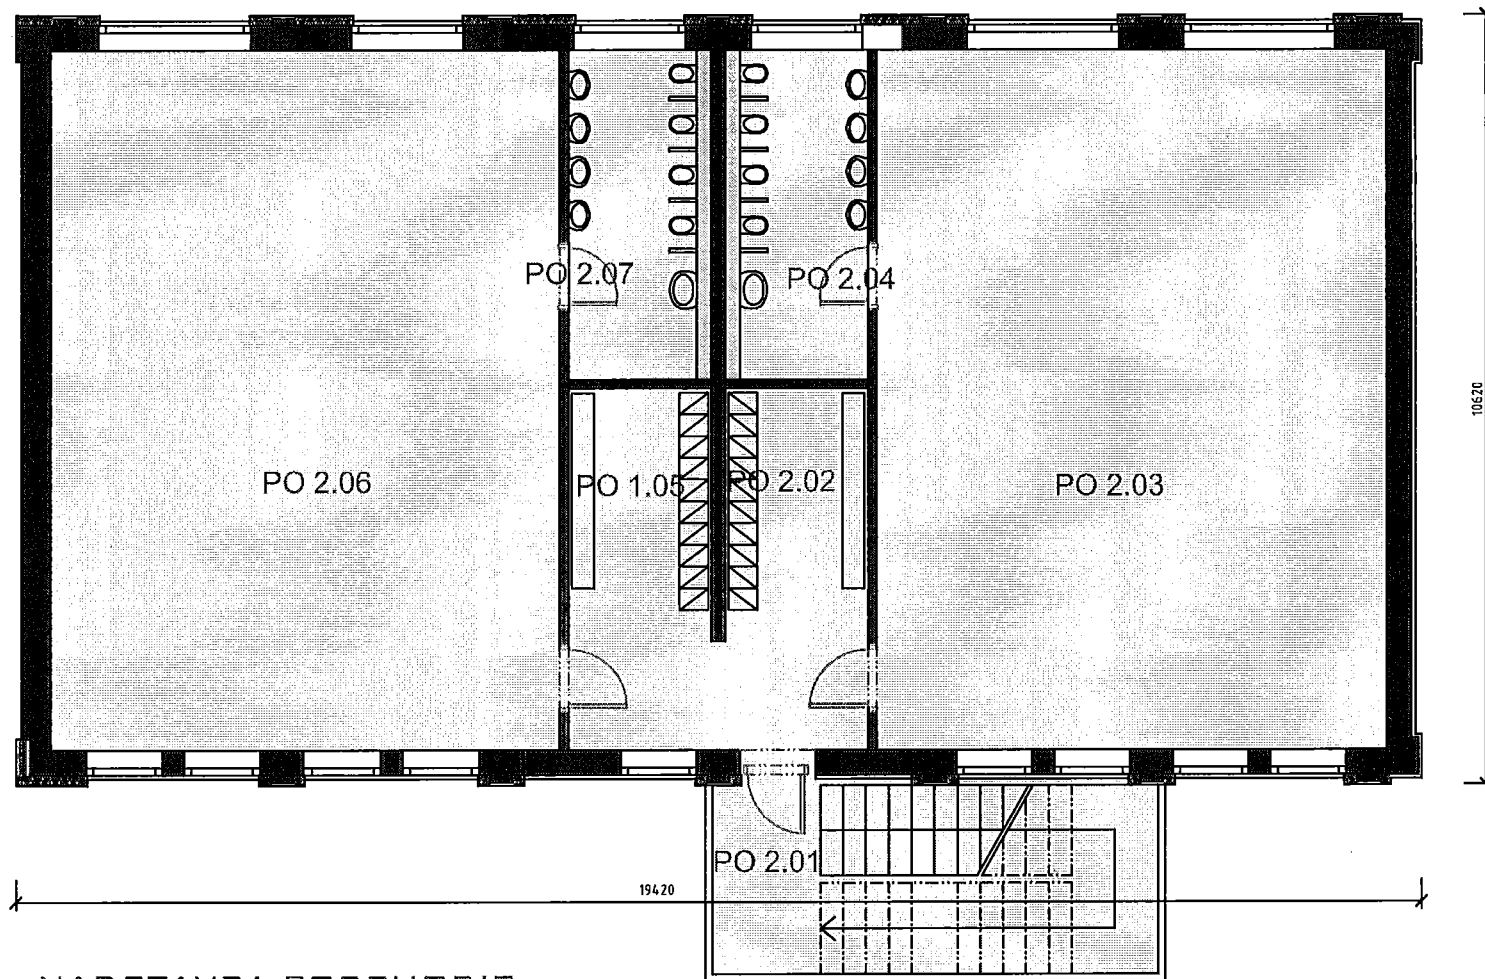

### NADSTAVBA-POSCHODIE

OZNAČENIE NA VÝKRESE	NÁZOV MIESTNOSTI	PLOCHA/m <sup>2</sup>	PODLAHA
PO 2.01	PODESTA	3,98	KERAMICKÁ DLAŽBA
PO 2.02	ŠATŇA	9,99	KERAMICKÁ DLAŽBA
PO 2.03	HERŇA+SPANIE	68,10	LAMINÁT
PO 2.04	KÚPEĽŇA	8,98	KERAMICKÁ DLAŽBA
PO 2.02	ŠATŇA	9,99	KERAMICKÁ DLAŽBA
PO 2.03	HERŇA+SPANIE	68,10	LAMINÁT
PO 2.04	KÚPEĽŇA	8,98	KERAMICKÁ DLAŽBA
	CELKOVÁ PLOCHA	178,12	

ALTERNATÍVA 3  
 PRESTAVBA A NADSTAVBA  
 TRIEDY 3:1x15 ŽIAKOV+2x17 ŽIAKOV

**MS VAJNORY-ROZŠÍRENIE**  
 ŠTÚDIA

FEBRUÁR 2015

PÔDORYS POSCHODIA

M 1:100

ARDPRO s.r.o. , SEKURISOVA 16, 841 02 BRATISLAVA

