



LEGENDA

- dobrý
- vyhovujúci
- narušený
- dezolátny, havarijný stav
- asanované objekty
- X čísla domov
- hranica pamiatkovej zóny

ZÁSADY OCHRANY PAMIAJKOVÉHO ÚZEMIA PZ VAJNORY


STAVEBNO-TECHNICKÝ STAV OBJEKTOV
K 06. 2010.

AUTOR: Ing. arch. Ľudmila Husovská CSc.
PhDr. Norma Urbanová
INVESTOR: Obec Vajnory

DÁTUM: 04.-06. 2010

VÝKRES:

D1.2

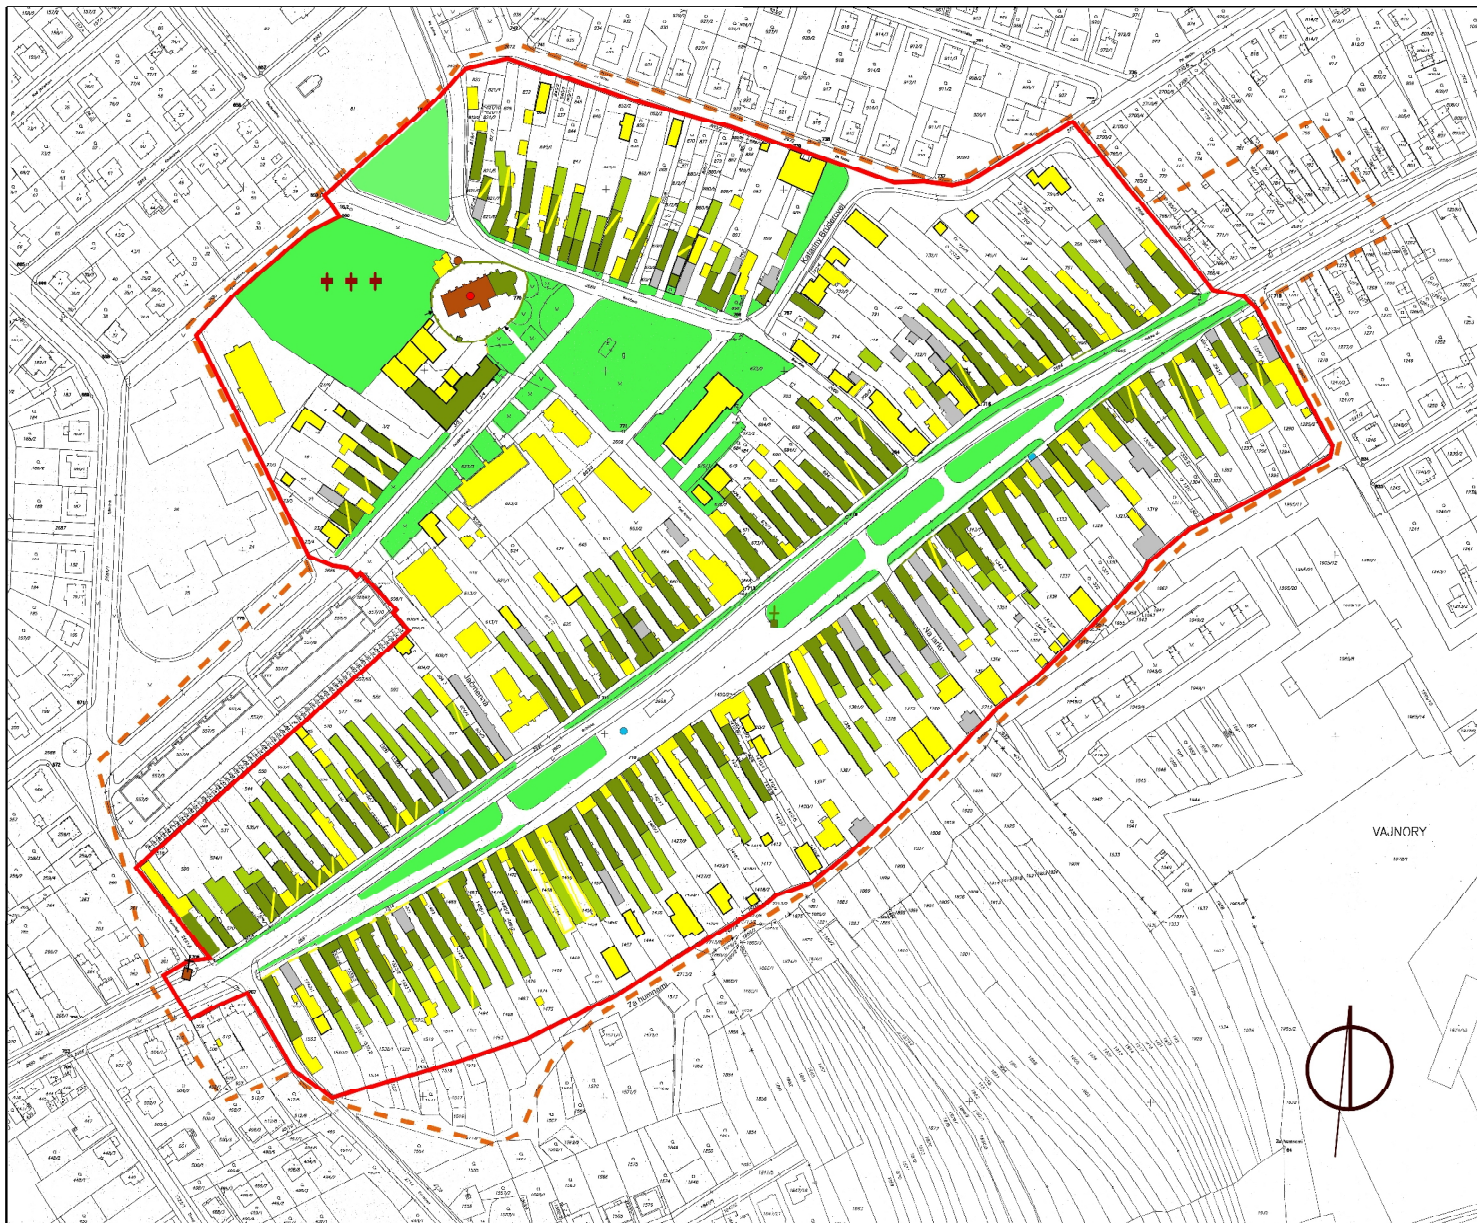

LEGENDA

-  18. stor. , stredoveké jadro
-  19. stor. obytné stavby
-  19. stor. - hosp. objekty
-  2. pol. 20. stor. novostavby
-  2. pol. 20. stor. prestavby
-  zástavba zaniknutá po roku 1895
-  cintorín, drobná sakrálna architektúra
-  hranica pamiatkovej zóny
-  verejná zeleň v 20. stor.
-  verejné studne
-  skúmané územie

ZÁSADY OCHRANY PAMIATKOVÉHO ÚZEMIA PZ VAJNORY


ARCHITEKTONICKO - HISTORICKÝ VÝVOJ ZÁSTAVBY ÚZEMIA

AUTOR: Ing. arch. Ludmila Husovská CSc.
PhDr. Norma Urbanová
INVESTOR: Obec Vajnory

DÁTUM: 04.-06. 2010

VÝKRES:

D1

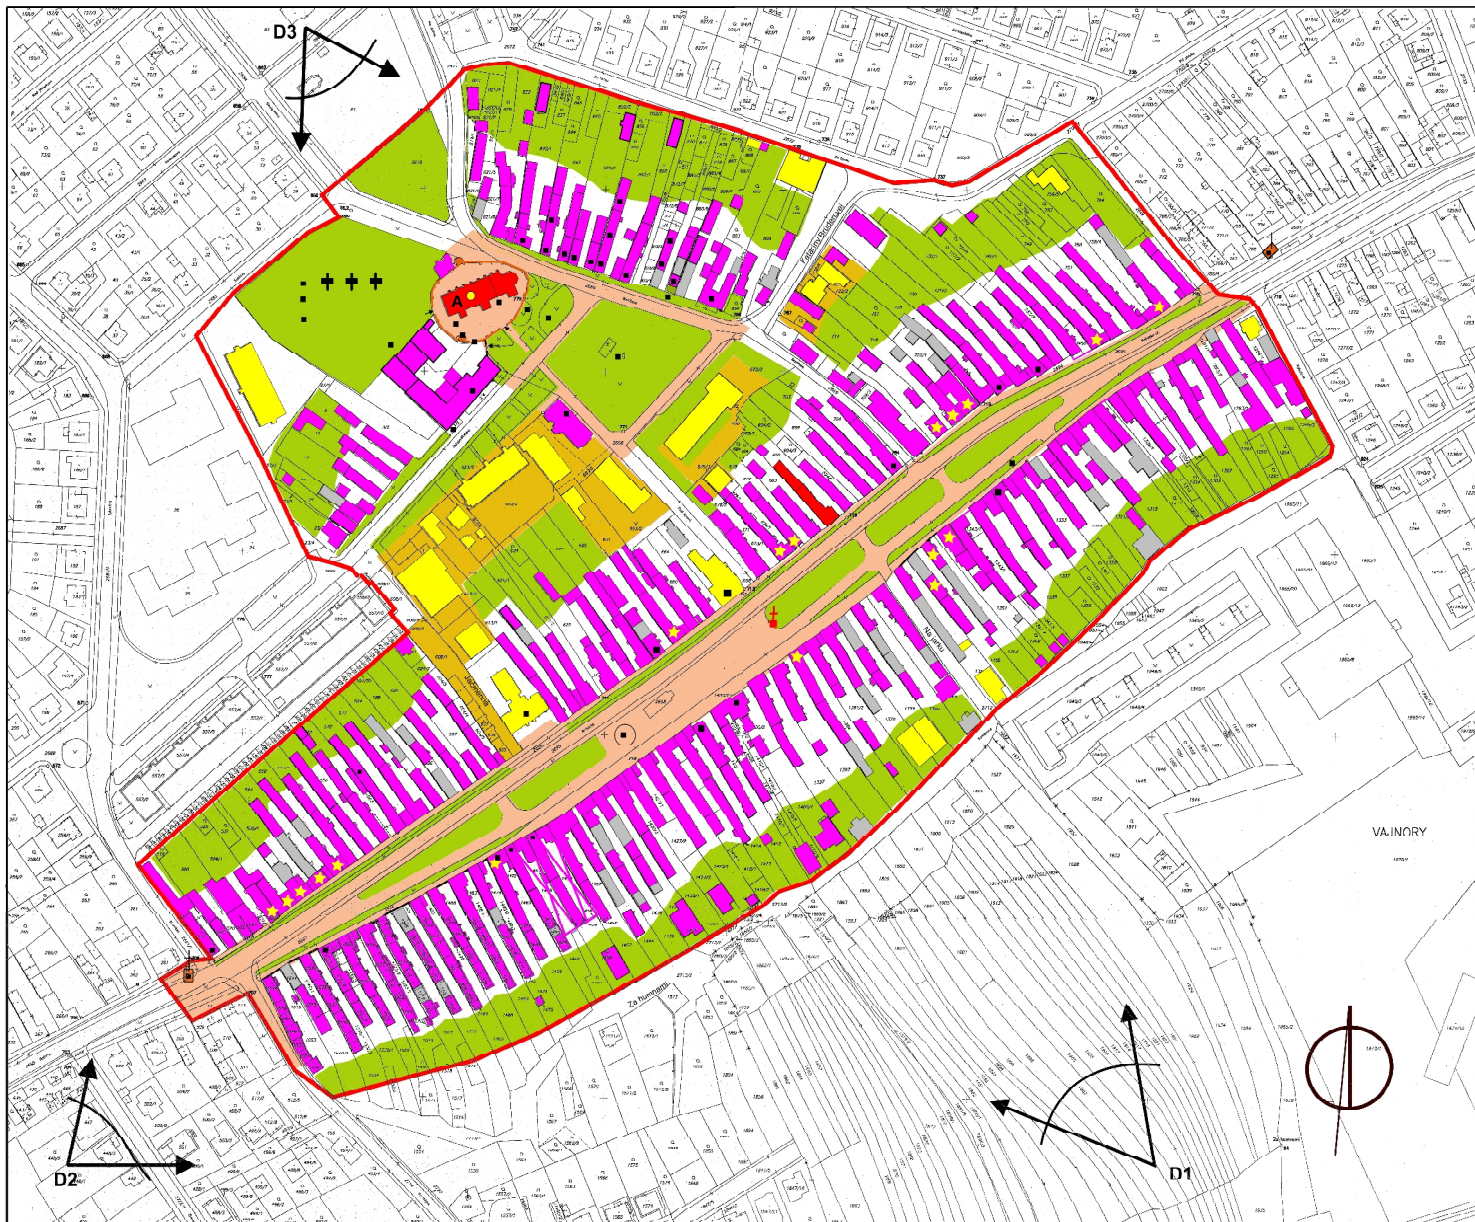

LEGENDA

- NKP
- vytipované na zápis do ÚZPF
- nehnuteľnosti rešpektujúce pamiatkové hodnoty územia
- miestne pamätihodnosti
- hodnotný hist. urbanistický priestor
- narušený urbanistický priestor
- asanované nehnuteľnosti a ruiny
- nehnuteľnosti nerešpektujúce pamiatkové hodnoty územia
- nehnuteľnosti nerešpektujúce pamiatkové hodnoty územia nevhodnou úpravou
- úžitkové záhrady a verejná zeleň
- dvory a ulice
- neupravené plochy
- výškové a hmotové dominanty
- diaľkové pohľadové uhly
- hranica pamiatkovej zóny
- A** rcheologický nález

ZÁSADY OCHRANY PAMIATKOVÉHO ÚZEMIA PZ VAJNORY


ROZBOR PAMIATKOVÝCH HDNŇT A PRIESTOROV ÚZEMIA

AUTOR: Ing. arch. Ľudmila Husovská CSc.
PhDr. Norma Urbanová
INVESTOR: Obec Vajnory

DÁTUM: 04.-06. 2010

VÝKRES:

E1

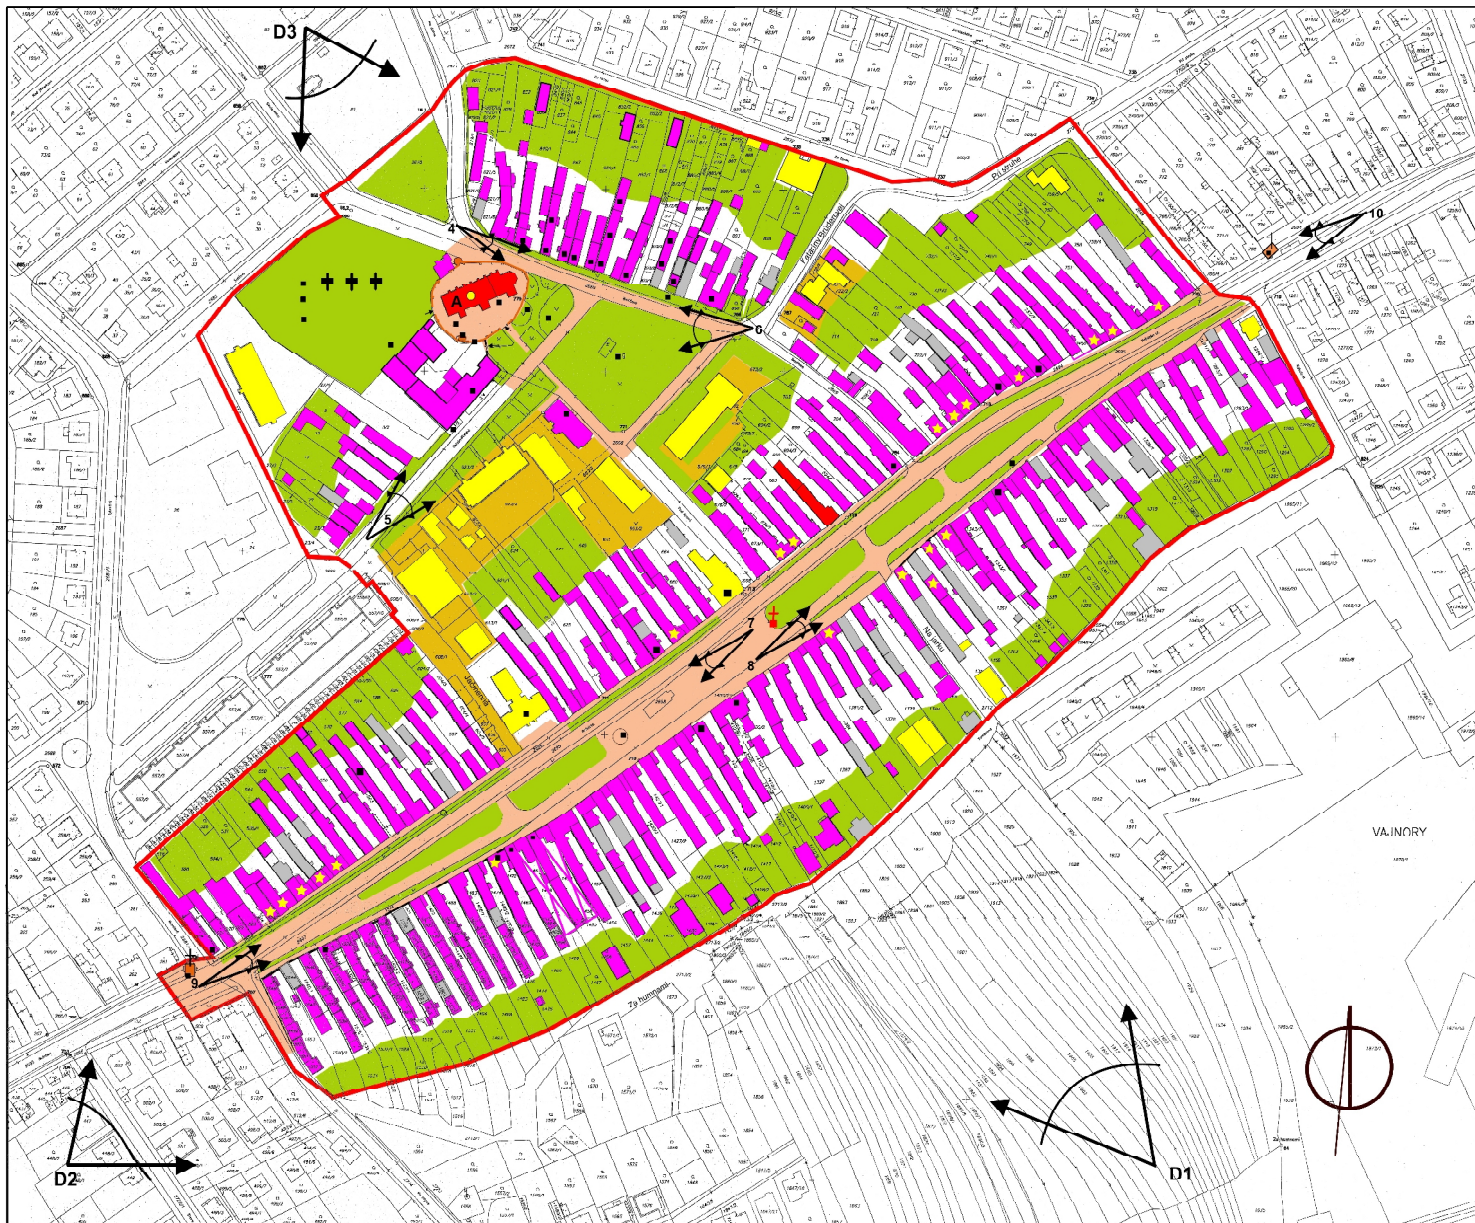

LEGENDA

- NKP
- vytipované na zápis do ÚZPF
- nehnuteľnosti rešpektujúce pamiatkové hodnoty územia
- miestne pamätihodnosti
- hodnotný hist. urbanistický priestor
- narušený urbanistický priestor
- asanované nehnuteľnosti - rezervné plochy
- nehnuteľnosti nerešpektujúce pamiatkové hodnoty územia
- nehnuteľnosti nerešpektujúce pamiatkové hodnoty územia nevhodnou úpravou
- úžitkové záhrady a verejná zeleň
- neupravené plochy
- výškové a hmotové dominanty
- chránené pohľady na pamiatkové územie
- chránené pohľady z interiéru pamiatkového územia
- hranica pamiatkovej zóny
- archeologický nález

ZÁSADY OCHRANY PAMIATKOVÉHO ÚZEMIA PZ VAJNORY


NÁVRH ZÁSAD OCHRANY OBNOVY A PREZENTÁCIE HDNÔT PAMIATKOVÉHO ÚZEMIA

AUTOR: Ing. arch. Ľudmila Husovská CSc.
PhDr. Norma Urbanová
INVESTOR: Obec Vajnory

DÁTUM: 04.- 06. 2010

VÝKRES:

F

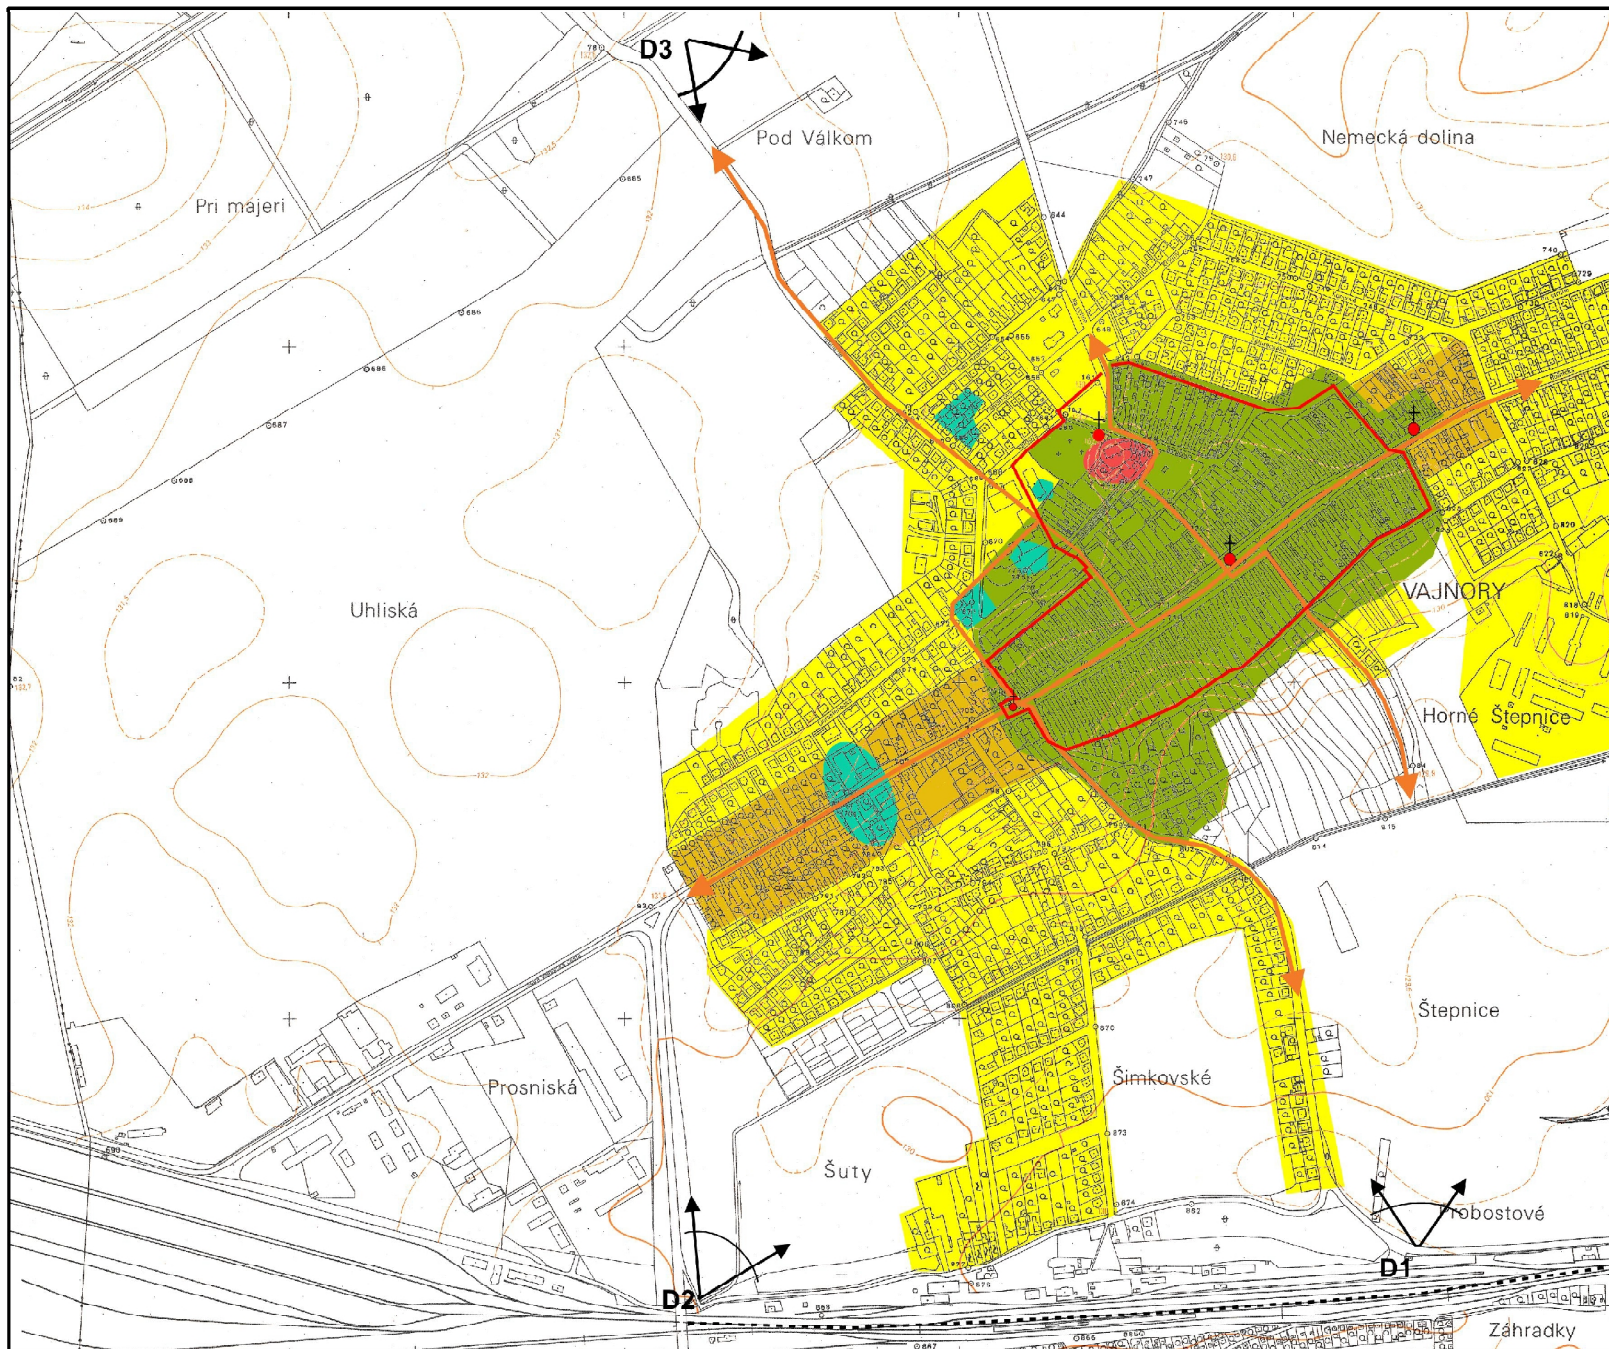

LEGENDA

- stredoveké jadro sídla
- rozsah sídla do konca 19. stor.
- v 1. pol. 20. stor.
- v 2. pol. 20. stor.
- zaniknuté vodné plochy
- diaľkové pohľady
- historické cestné ťahy
- sakr. stavby - hist. orient. body
- hranica pamiatkovej zóny

PAMIATKOVÁ ZÓNA VAJNORY

ZÁSADNÉ URBANISTICKÉ VÝVOJOVÉ ETAPY SÍDLA A ŠIRŠIE VZŤAHY

AUTOR: Ing. arch. Ľudmila Husovská CSc.
PhDr. Norma Urbanová
INVESTOR: Obec Vajnory

DÁTUM: 04.- 06. 2010

VÝKRES: D 2