


ŠIRŠIE VZŤAHY:

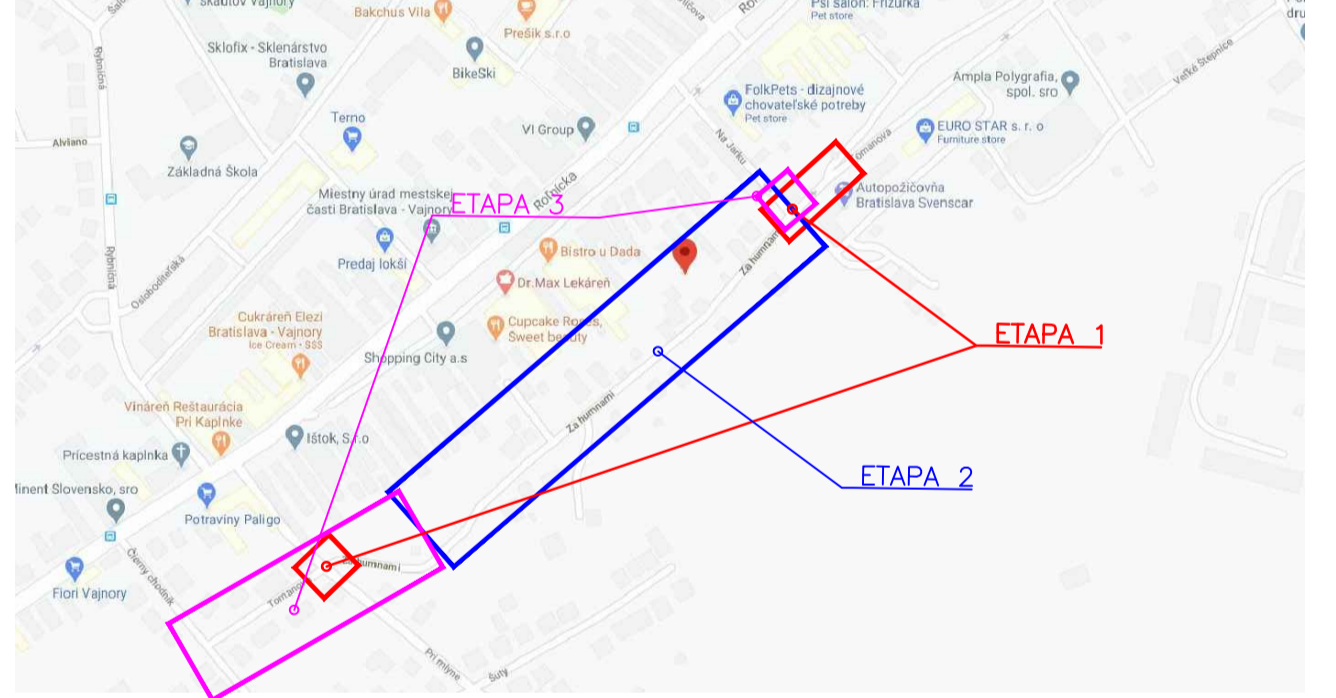

ÚDAJE:



INVESTOR : Bratislavské vodárske spoločnosť, a.s. Prešovská 48 826 46 Bratislava  
 ZHOTOVITEL : Infa Services, a. s. Hraničné 10 821 05 Bratislava  
 STAVBYVEDCI : Ing. JuraJ Prusák 0911 699 284  
 TERMÍN : .....

LEGENDA:

- P1 - JEŠTUVJÚCA DOPRAVNÁ ZNAČKA
- 131 - NAVRHOVANÁ DOPRAVNÁ ZNAČKA ZVSLÁ
- NAVRHOVANÁ DOPRAVNÁ ZNAČKA VODOROVNÁ REALIZOVANÁ ŽLTOU FARBOU
- TRASA VODOVODU

POZNÁMKA:

- ZVSLÁ DZ MÔŽNO DOČASNE ZNEPLATNIť JEJ ÚPLNÝM ZAKRITÍM ALEBO DEMONTÁŽOU, PRELEPENIE JE ZAKÁZANE
- ZABEZPEČIť PREJAZDNOSŤ VOZIDIEL MHD
- ZABRANY ZA ZNÍŽENÚ VIDELNOSŤ OSVETIť
- PRENOSNÉ DOPRAVNÉ ZNAČKY BUDÚ VYHOTOVENE NA ŽLTOM PODKLADE S REFLEXNOU ÓPRAVOU
- STAVEBNÍK DOHLIADNE NA PRAVIDELNÉ DENNÉ KONTROLY DOČ. DOPR. ZNAČENIA PODLA SCHVÁLENÝCH PROJEKTOV
- VŠETKY ZMENY V ORGANIZÁCIÍ DOPRAVY MUSÍ STAVEBNÍK S PREDSTÍHOM NAHLÁSIť

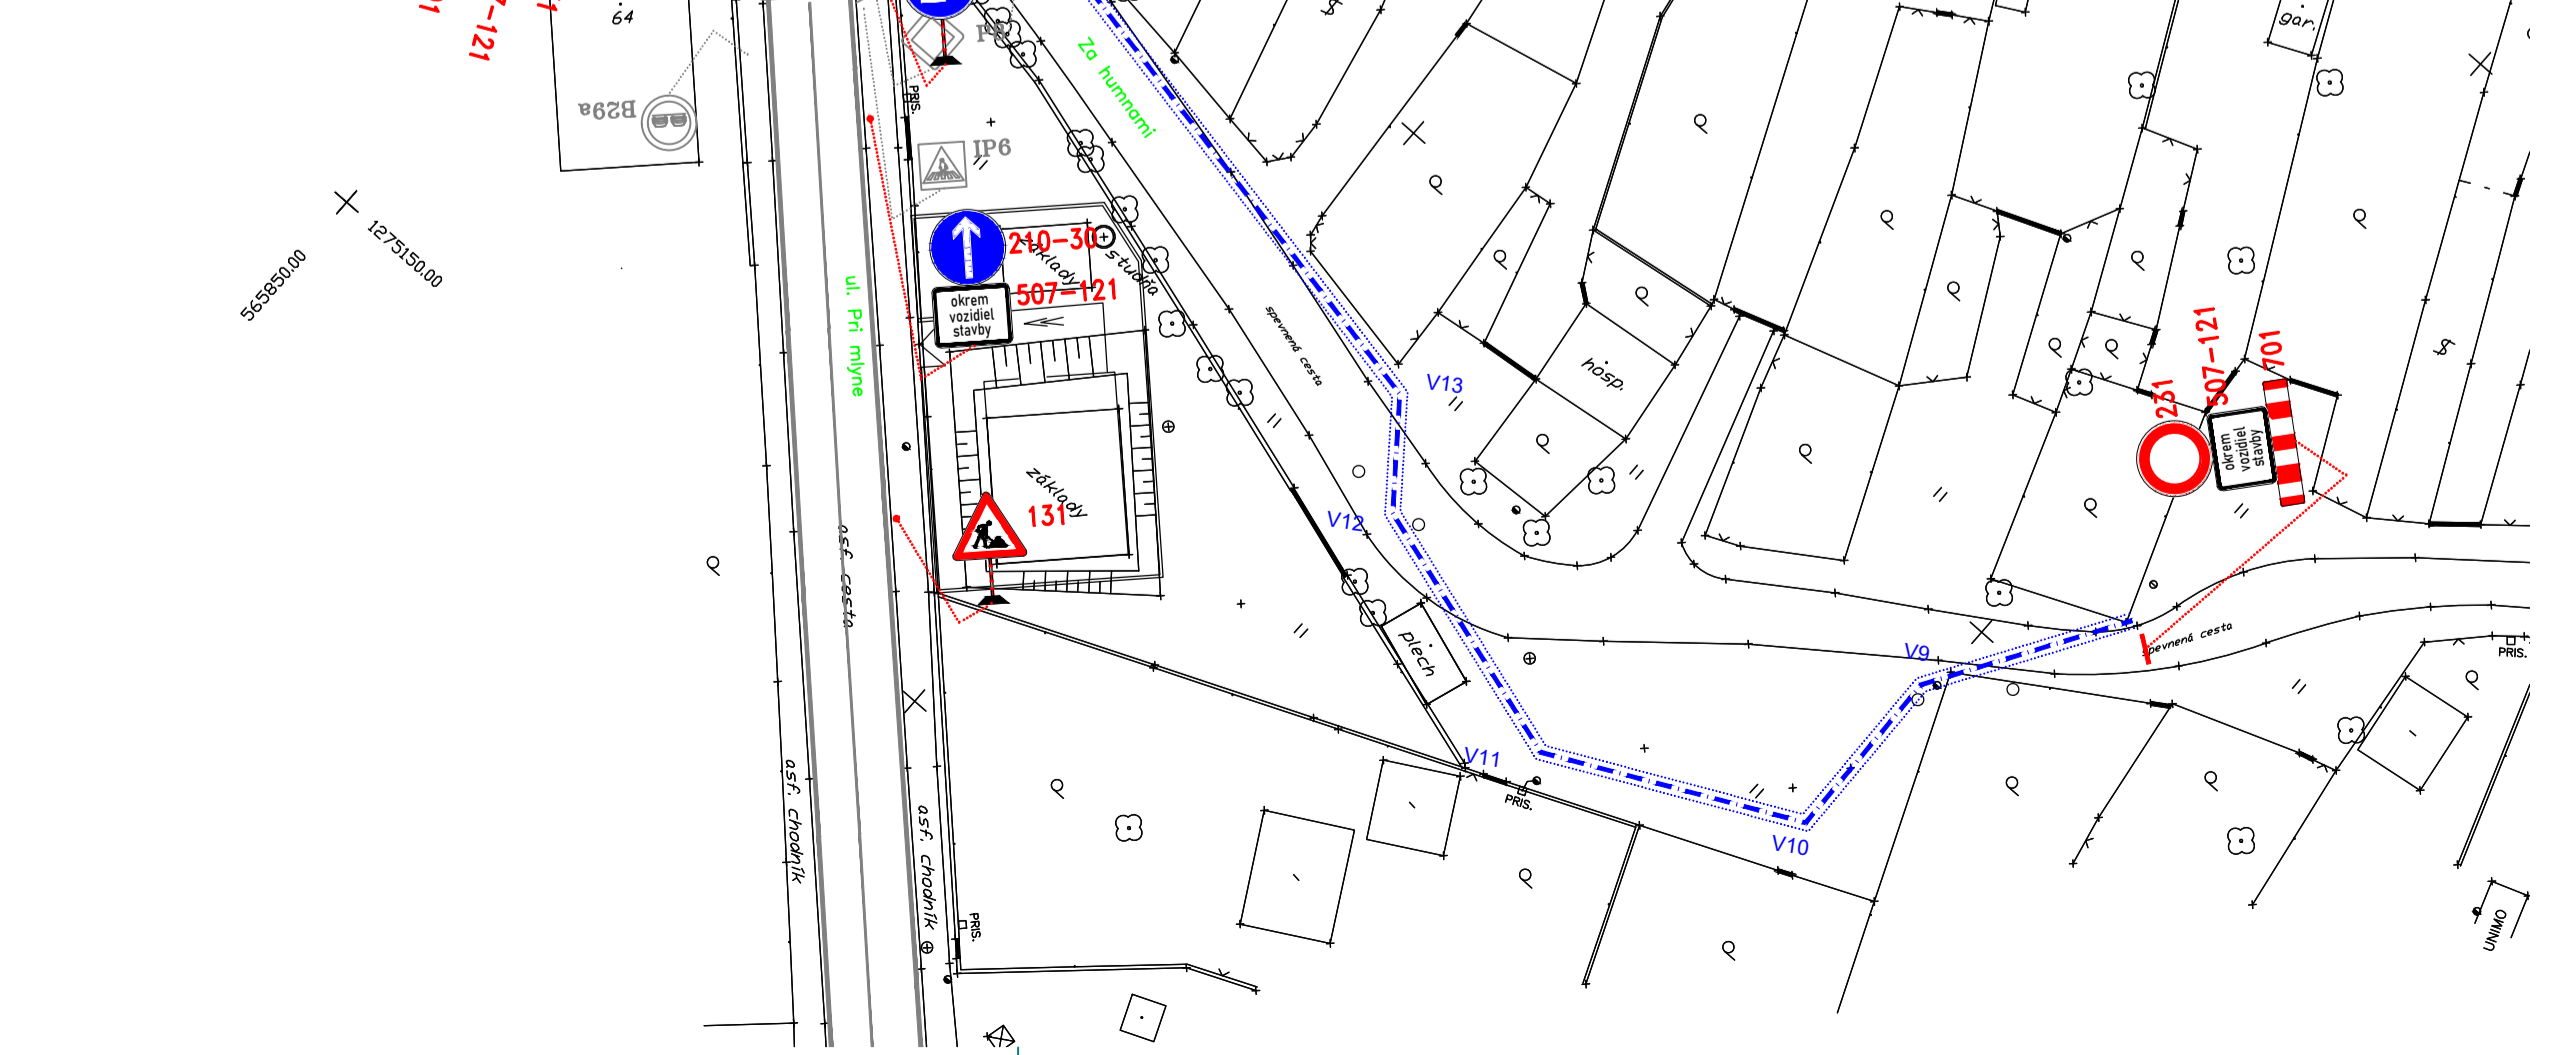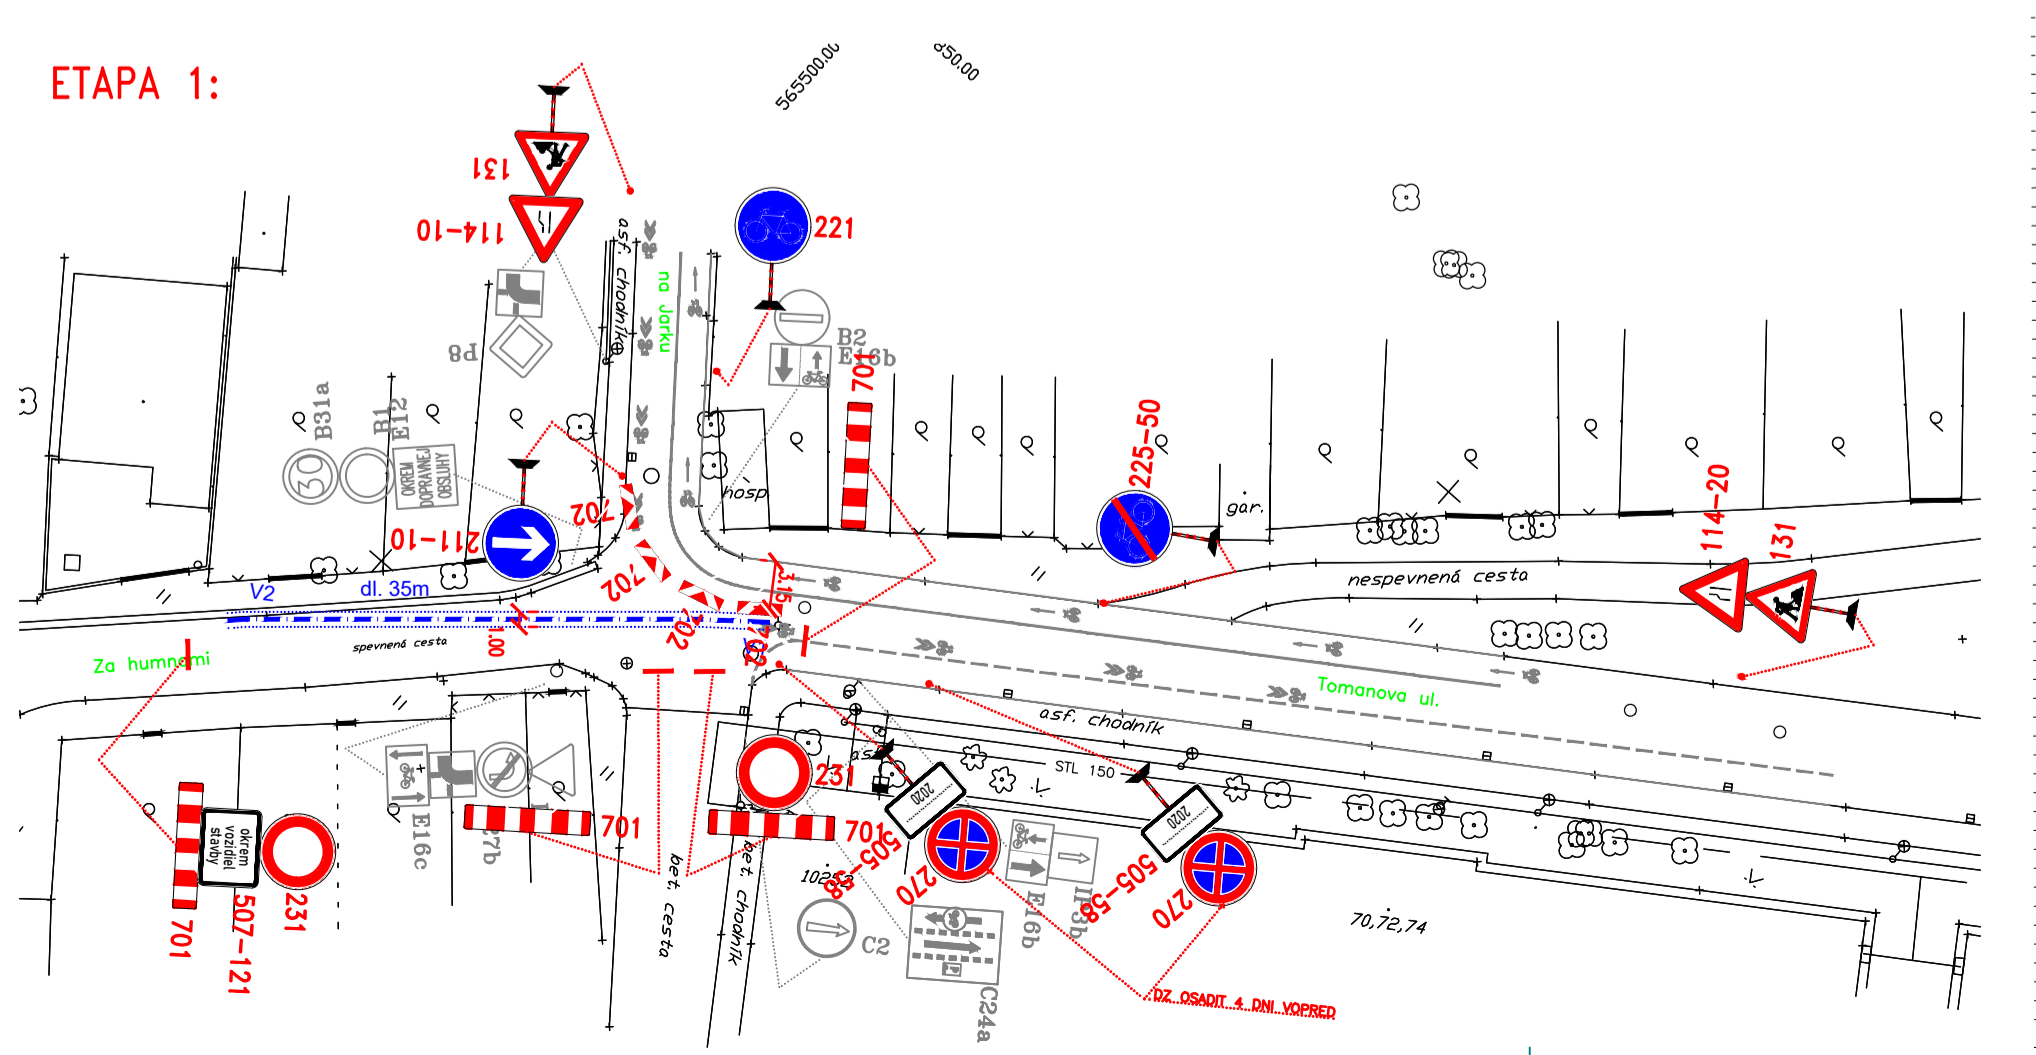

<b>ING. PETER PLUNÁR - PPP, s.r.o.</b> Černyševského ul. č. 26, 851 01 Bratislava IČO: 50415352      DIČ: 2120326021		
VYPRACOVÁ: Ing. JuraJ Fischer NÁZOV STAVBY: <b>VEREJNÝ VODOVOD</b> Tomanova ulica, Bratislava PRÍLOHA: SITUÁČIA PRENOSNÉHO DOPRAVNÉHO ZNAČENIA	0911 410 444 f.projekcia@gmail.com DÁTUM: 07/2020 FORMÁT: 8 A4 MIERKA: 1:500 ČÍSLO PRÍLOHY: <b>1</b>	