


ŠPORTOVÁ HALA REZ PRIEČNY  
m 1:200

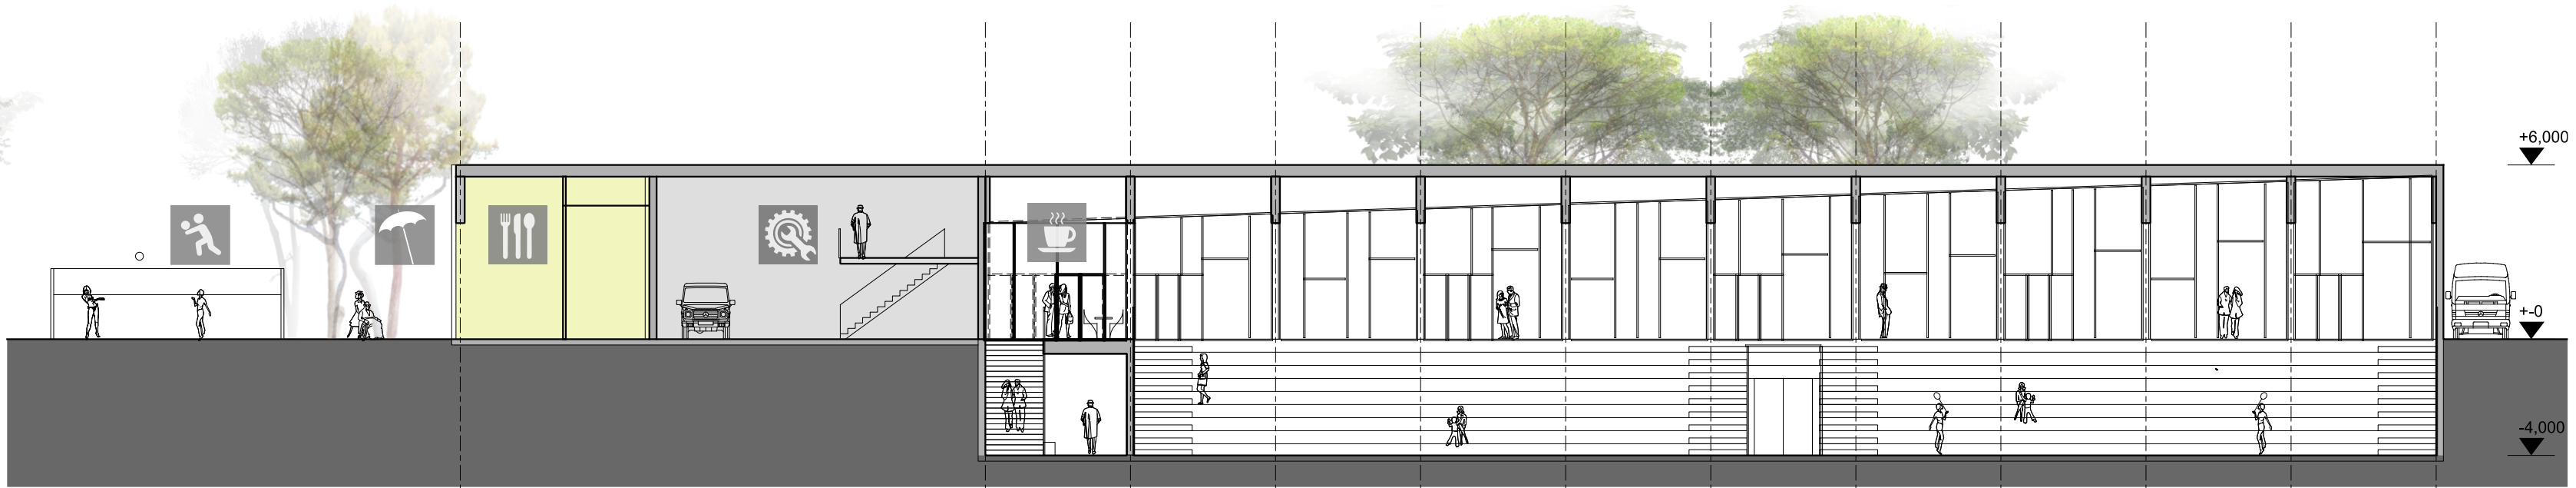


ŠPORTOVÁ HALA REZ POZDĹŽNY  
m 1:200

LEGENDA PIKTOGRAMOV

	VOLEJBAL		PIZZERIA ALVIANO
	TENIS		TERASA ALVIANO
	BEDMINTON		BUFET
	FUTBAL		ŠATNE
	HÁDZANÁ		HOSPODÁRSKA SPRÁVA
	BASKETBAL		INFO
	HOKEJ		SPRÁVCA
	PLÁŽOVÝ VOLEJBAL		SKLAD NÁRADIA
	SENIOR CENTRUM AMICO		TECHNICKÁ MIESTNOSŤ
	PARKOVANIE		ZVUKÁR
	BIKROSOVÁ DRÁHA		PREDPOLIE HALY POD STROMAMI
	STOJAN NA BICYKLE		NAVRHOVANÁ ZELEŇ
	TOALETY		PŮVODNÁ ZELEŇ

ŠPORTOVÁ HALA REZOSPEKTÍVA

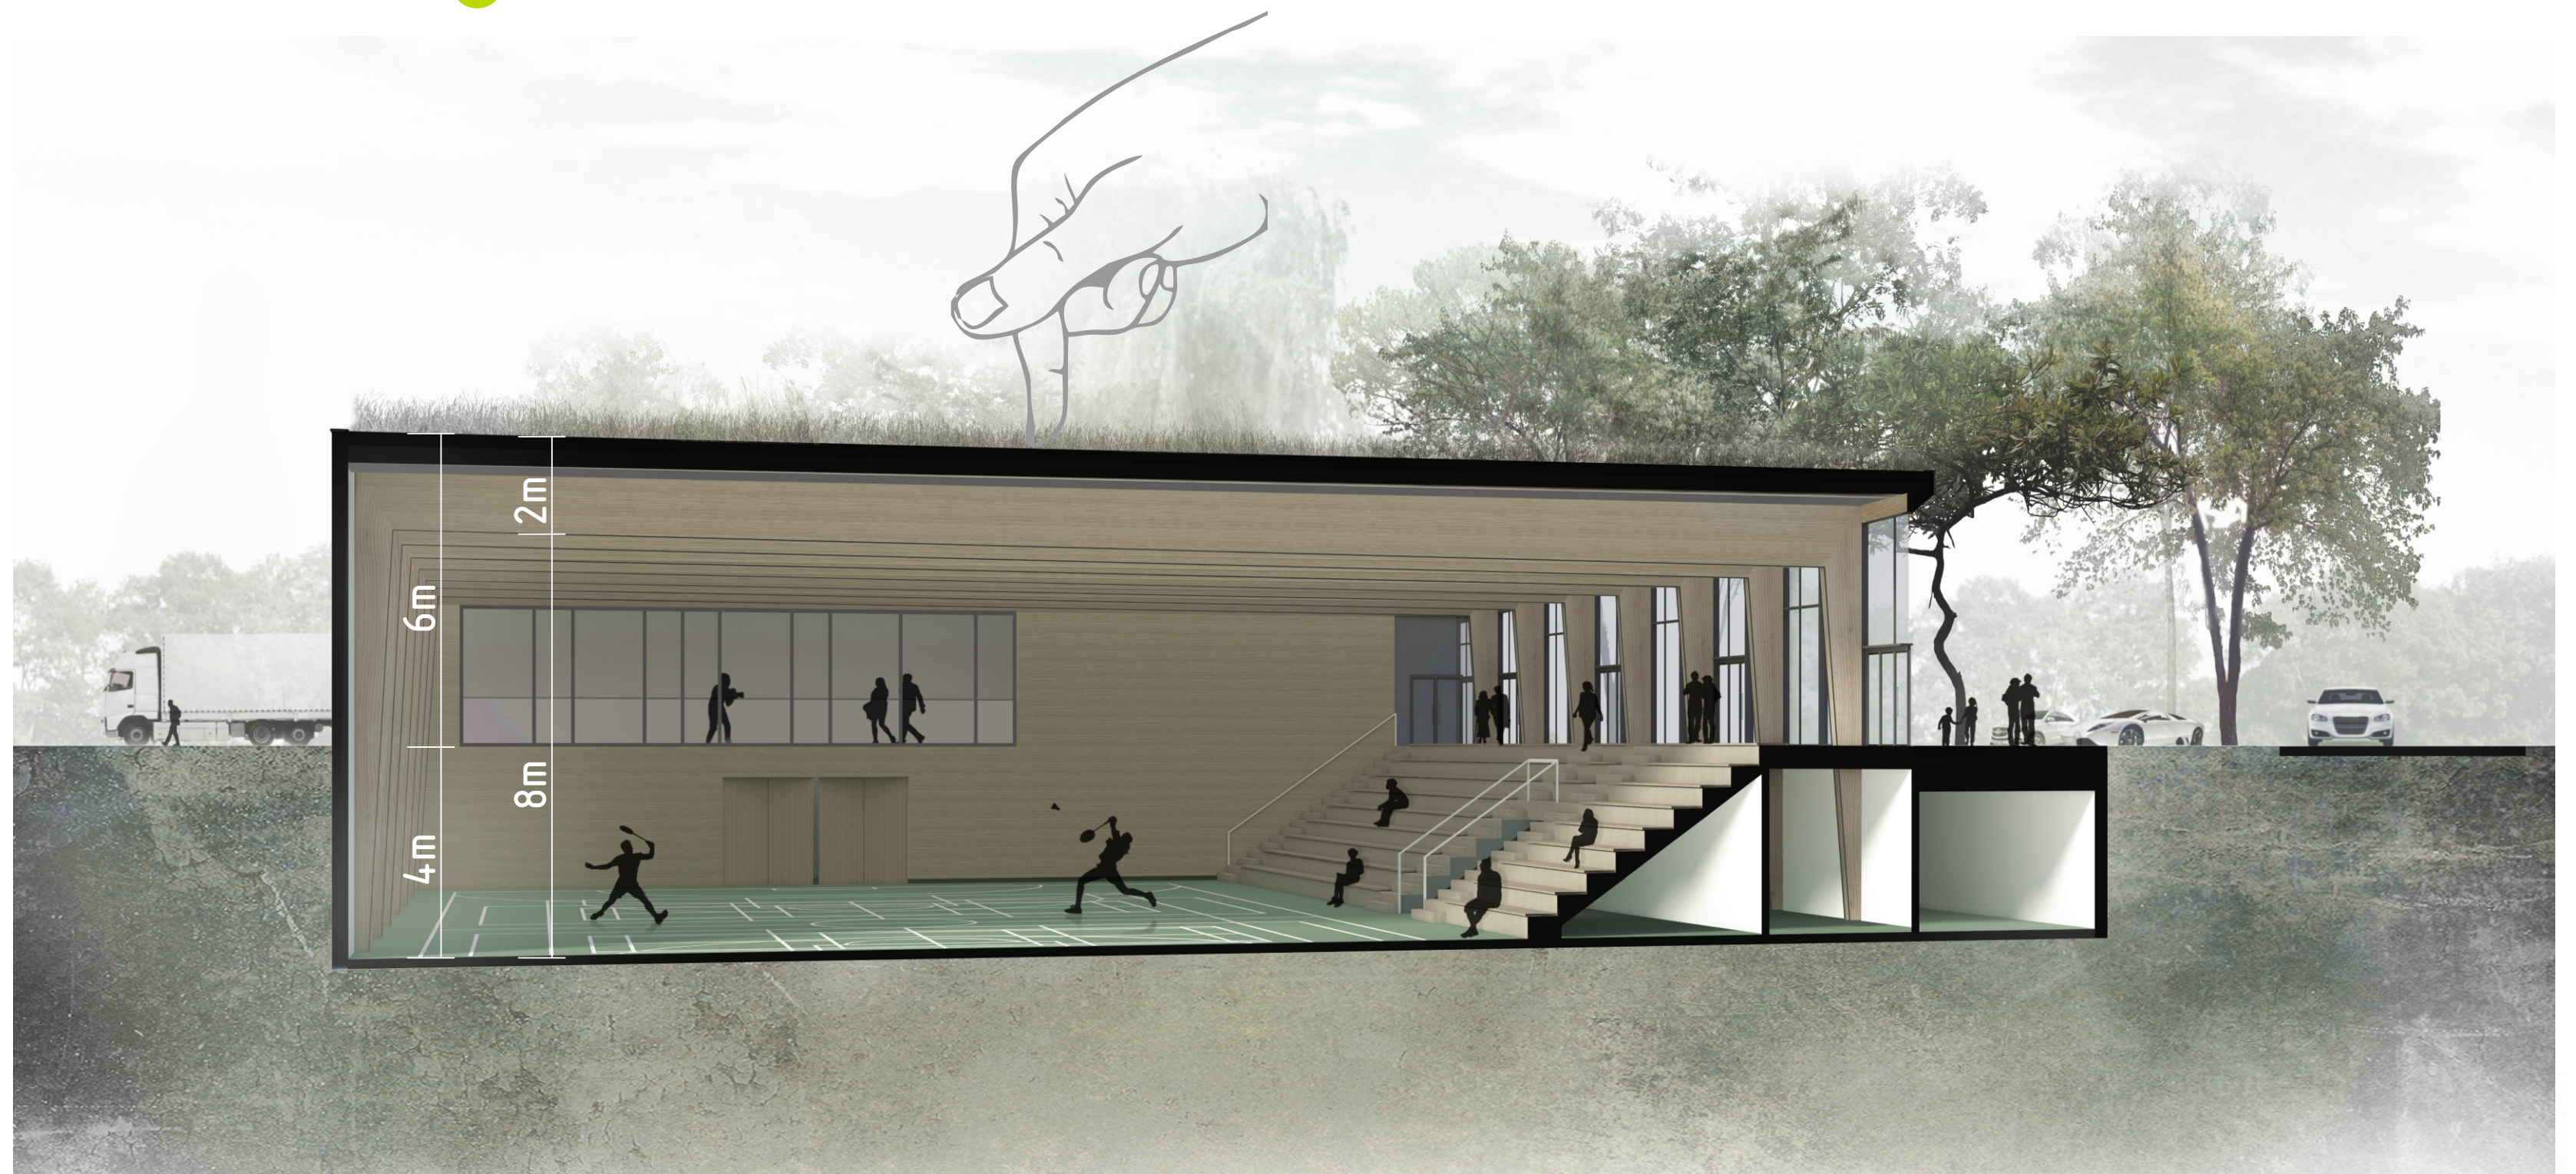


ŠPORTOVÁ HALA POHLAD SEVERNÝ  
m 1:200



ŠPORTOVÁ HALA POHLAD ZÁPADNÝ  
m 1:200



ŠPORTOVÁ HALA POHLAD JUŽNÝ  
m 1:200

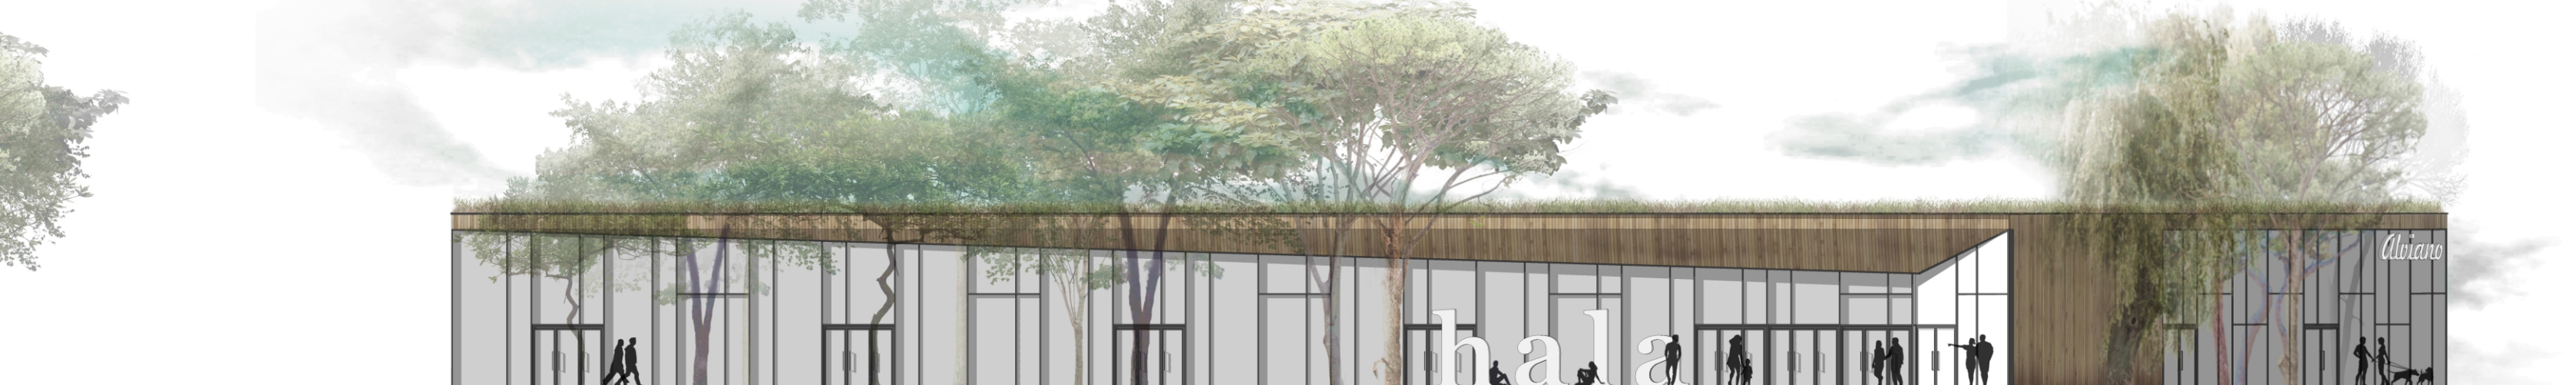

ŠPORTOVÁ HALA POHLAD VÝCHODNÝ  
m 1:200

PANORÁMA - JESTVUJÚCI STAV



PANORÁMA - NAVRHOVANÝ STAV

