


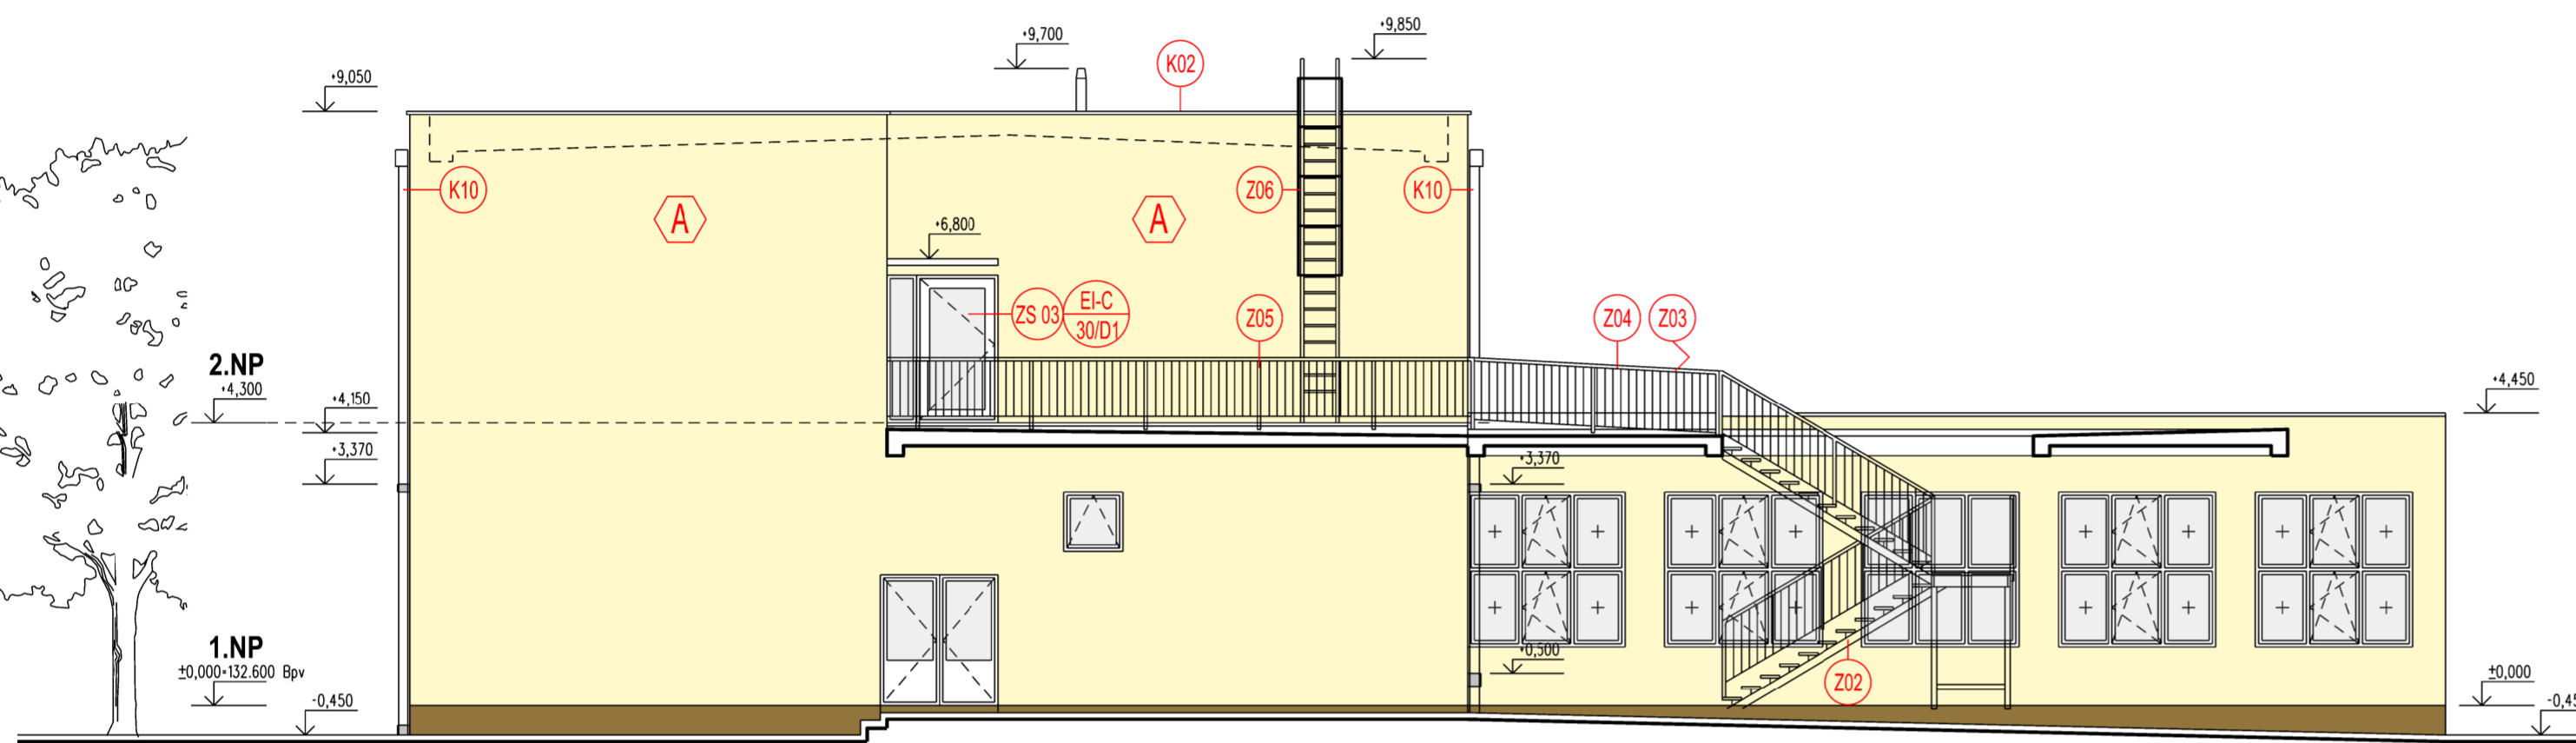


POHLAD JUHOVÝCHODNÝ

- LEGENDA:**
- A** tenkovrstvová silikónová fasádna ometka CERESIT C174 ŠKRABANÁ, ZRNO 1,5mm, farba svetložltá (prispôsobí exist. farbe ometky na 1.NP)
 - B** tenkovrstvová silikónová fasádna ometka CERESIT C174 ŠKRABANÁ, ZRNO 1,5mm, farba oranžová (prispôsobí exist. farbe ometky na rímsach)
 - C** SOKEL MARMOLIT, ZRNO 1,5mm, farba hnedá (prispôsobí exist. farbe sokla)

STAVBA: PRÍSTAVBA A NADSTAVBA OBJEKTU ZÁKLADNEJ ŠKOLY KATARÍNY BRÚDEROVEJ		
INVESTOR: Mestská časť BRATISLAVA-VAJNORY		
	Štatutárny zástupca: Ing. Ján MRVA Vybavuje: Ing. Mária SCHWAB Sídlo: Roľnícka 9282/109 831 07 Bratislava Vajnory Tel./Fax: 02/48224441 E-mail: schwab@vajnory.sk	
MIESTO STAVBY:	OSLOBODITELSKÁ 1, BRATISLAVA - VAJNORY	±0,000 = 132,60 Bpv
STUPEŇ:	RELIZAČNÝ PROJEKT	PEČIATKA:
OBJEKT:	SO 01 - HLAVNÝ STAVEBNÝ OBJEKT	
ČASŤ:	E1.1 ARCHITEKTÚRA	
AUTORI:	Ing.arch. Ján SYNAK	
ZODP. PROJEKTANT:	Ing. Štefan KOPECKÝ	
VYPRACOVAL:	Ing.arch. Ján SYNAK Ing. Pavol KOPECKÝ	
NÁZOV VÝKRESU:	SADA:	VÝKRES Č.:
POHLAD JUHOVÝCHODNÝ POHLAD SEVEROVÝCHODNÝ		E1.1-08
POČ.A4: 3 A4	MIERKA: M 1:100	DÁTUM: 12 2015




POHLAD SEVEROVÝCHODNÝ

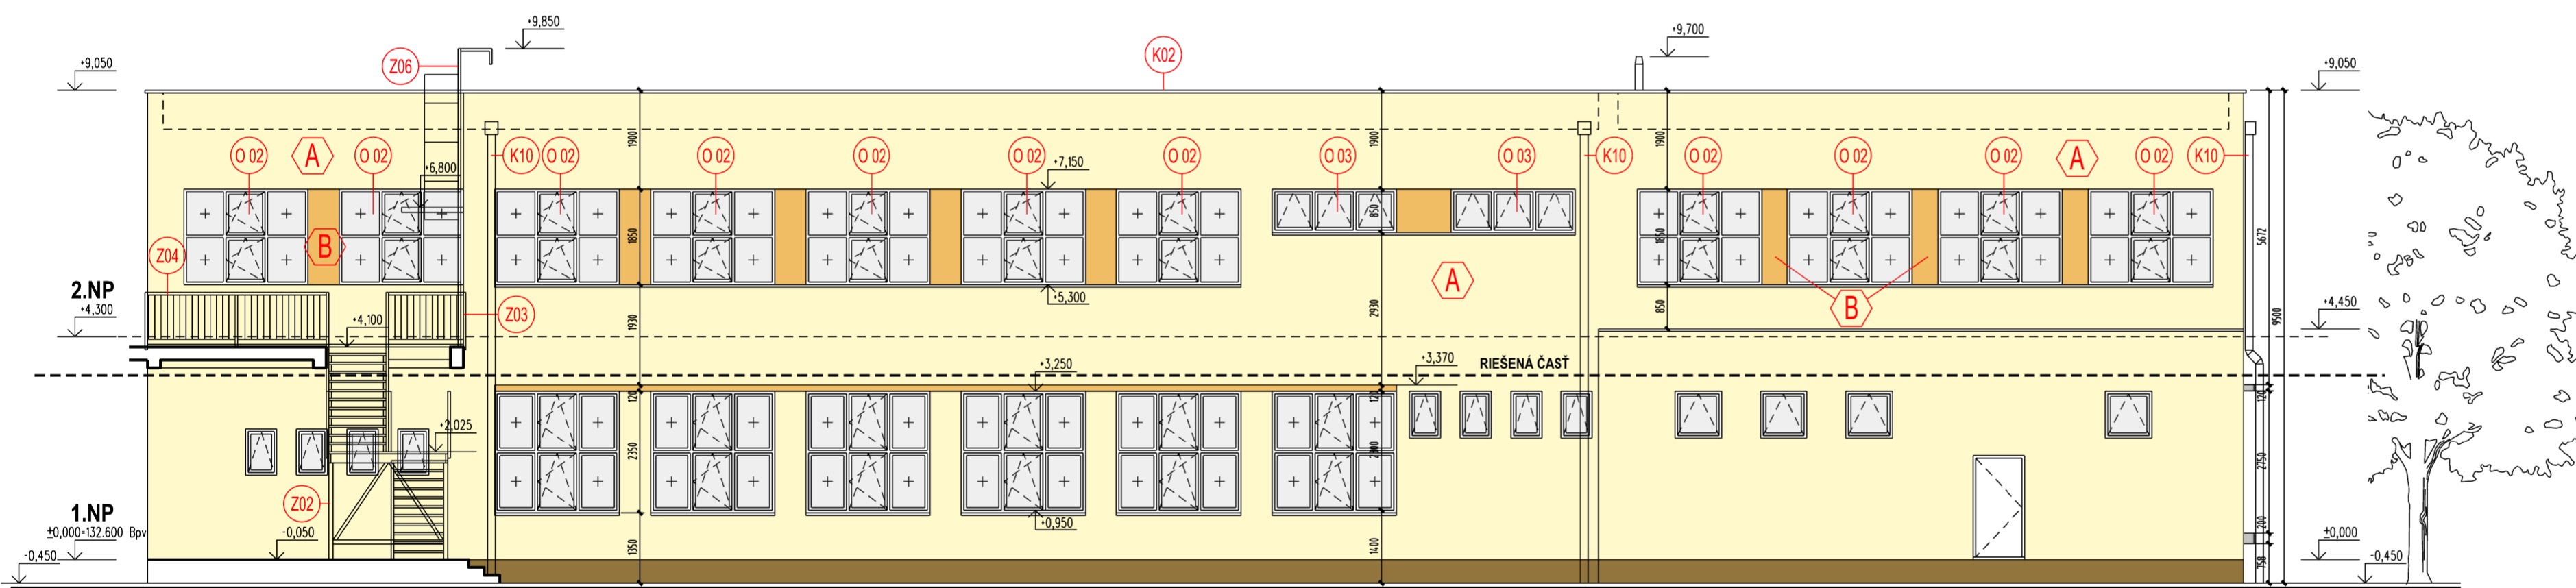

POHLAD SEVEROZÁPADNÝ

- LEGENDA:**
- A** tenkovrstvová silikónová fasádna ometka CERESIT C174 ŠKRABANÁ, ZRNO 1,5mm, farba svetložltá (prispôsobí exist. farbe ometky na 1.NP)
 - B** tenkovrstvová silikónová fasádna ometka CERESIT C174 ŠKRABANÁ, ZRNO 1,5mm, farba oranžová (prispôsobí exist. farbe ometky na rímsach)
 - C** SOKEL MARMOLIT, ZRNO 1,5mm, farba hnedá (prispôsobí exist. farbe sokla)

STAVBA: PRÍSTAVBA A NADSTAVBA OBJEKTU ZÁKLADNEJ ŠKOLY KATARÍNY BRÚDEROVEJ		
INVESTOR: Mestská časť BRATISLAVA-VAJNORY		
	Štatutárny zástupca: Ing. Ján MRVA Vybavuje: Ing. Mária SCHWAB Sídlo: Roľnícka 9282/109 831 07 Bratislava Vajnory Tel./Fax: 02/48224441 E-mail: schwab@vajnory.sk	
MIESTO STAVBY:	OSLOBODITELSKÁ 1, BRATISLAVA - VAJNORY	±0,000 = 132,60 Bpv
STUPEŇ:	RELIZAČNÝ PROJEKT	PEČIATKA:
OBJEKT:	SO 01 - HLAVNÝ STAVEBNÝ OBJEKT	
ČASŤ:	E1.1 ARCHITEKTÚRA	
AUTORI:	Ing.arch. Ján SYNAK	
ZODP. PROJEKTANT:	Ing. Štefan KOPECKÝ	
VYPRACOVAL:	Ing.arch. Ján SYNAK Ing. Pavol KOPECKÝ	
NÁZOV VÝKRESU:	SADA:	VÝKRES Č.:
POHLAD SEVEROZÁPADNÝ POHLAD JUHOZÁPADNÝ		E1.1-09
POČ.A4: 3 A4	MIERKA: M 1:100	DÁTUM: 12 2015

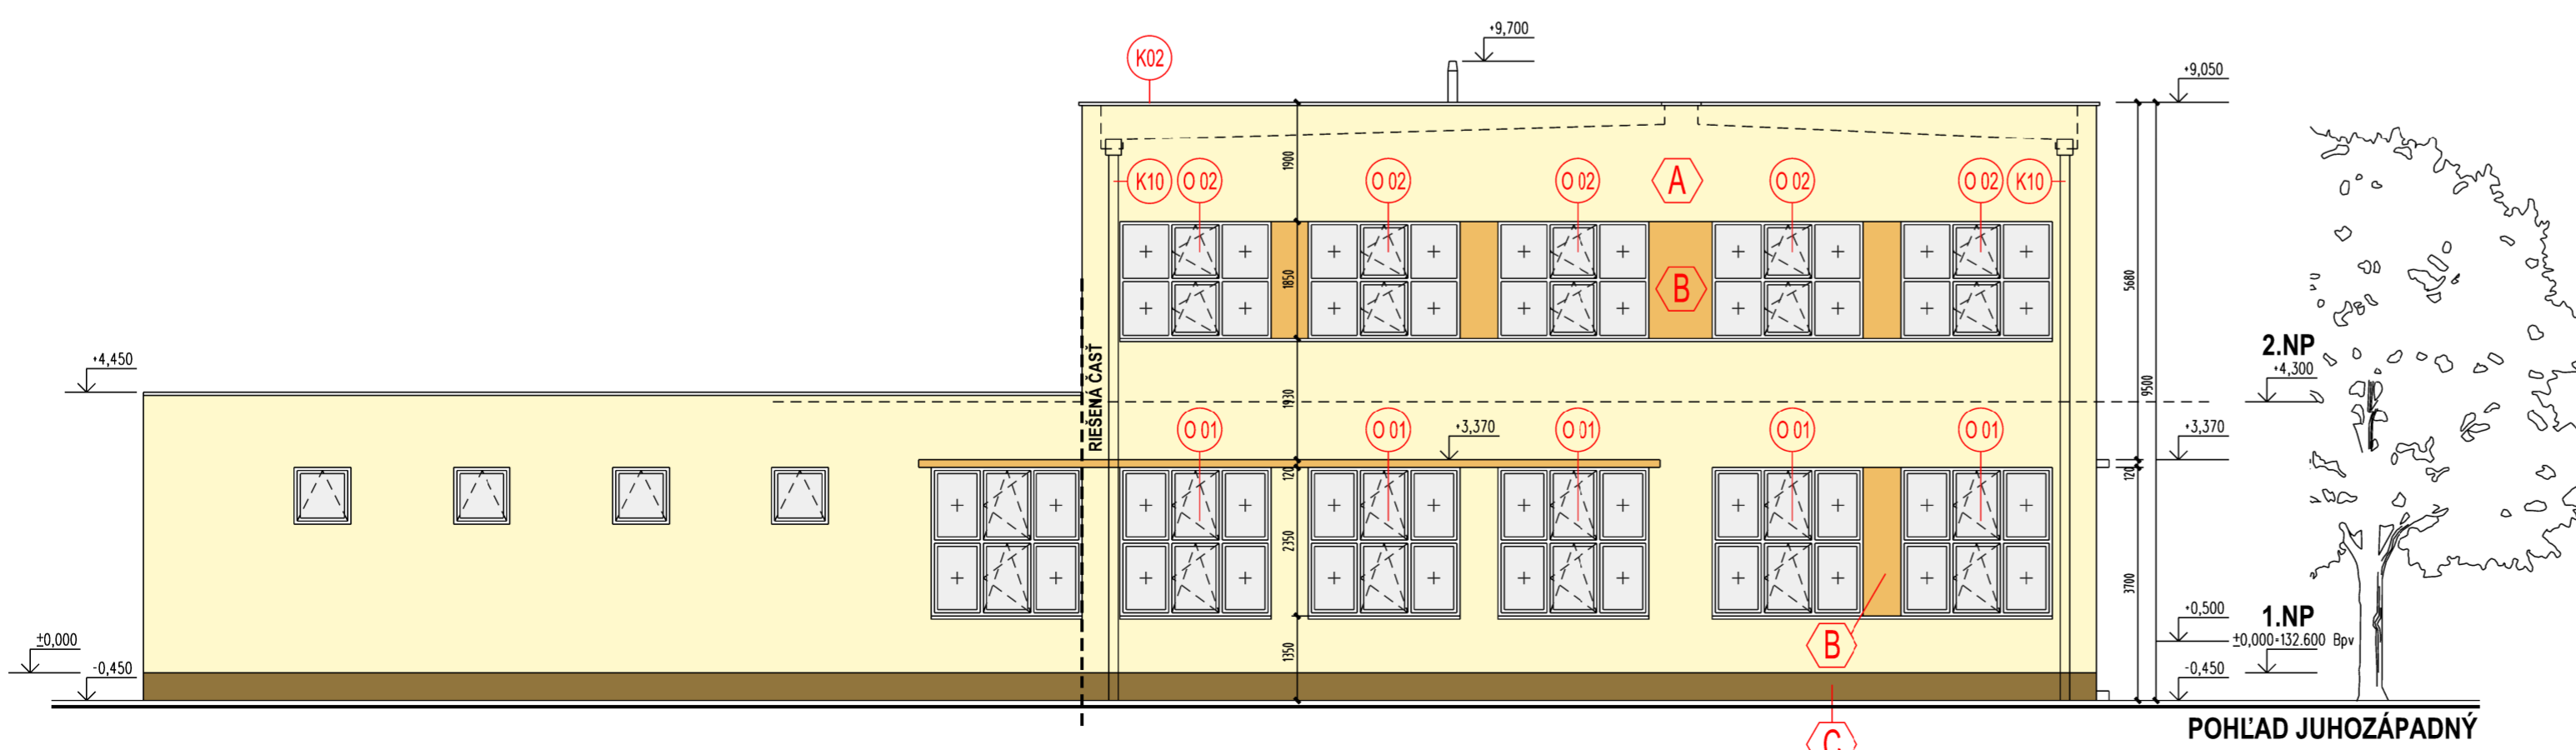

POHLAD JUHOZÁPADNÝ