

POHLAD NA NÁSTUPNÝ PRIESTOR Z JUHU



POHLAD VÝCHODNÝ SO ZACHOVANÝM PÔVODNÝM STROMOM




PERSPEKTÍVA NA VSTUP DO ŠPORTOVEJ HALY




POHLAD JUŽNÝ M 1:200




POHLAD ZÁPADNÝ M 1:200

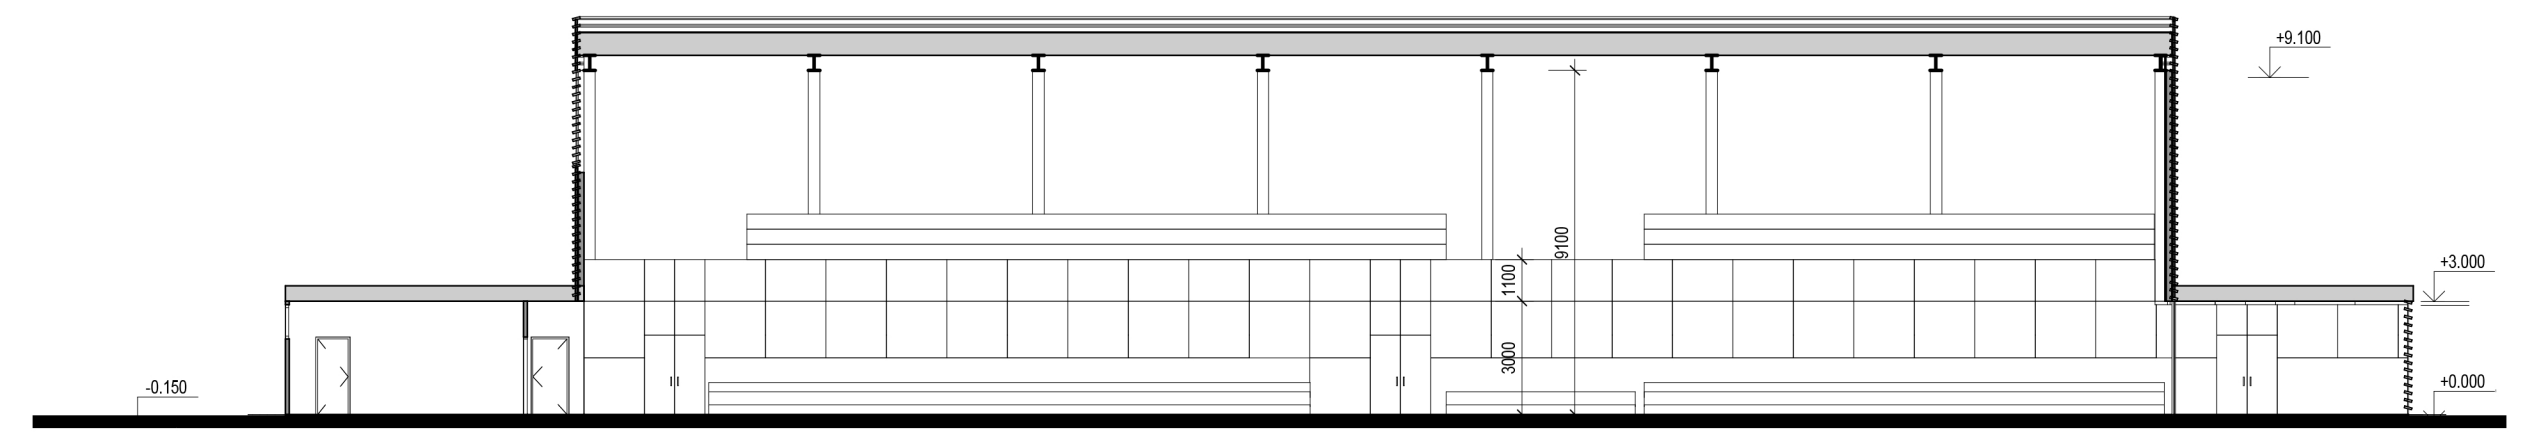

REZ POZDĽŽNÝ M 1:200

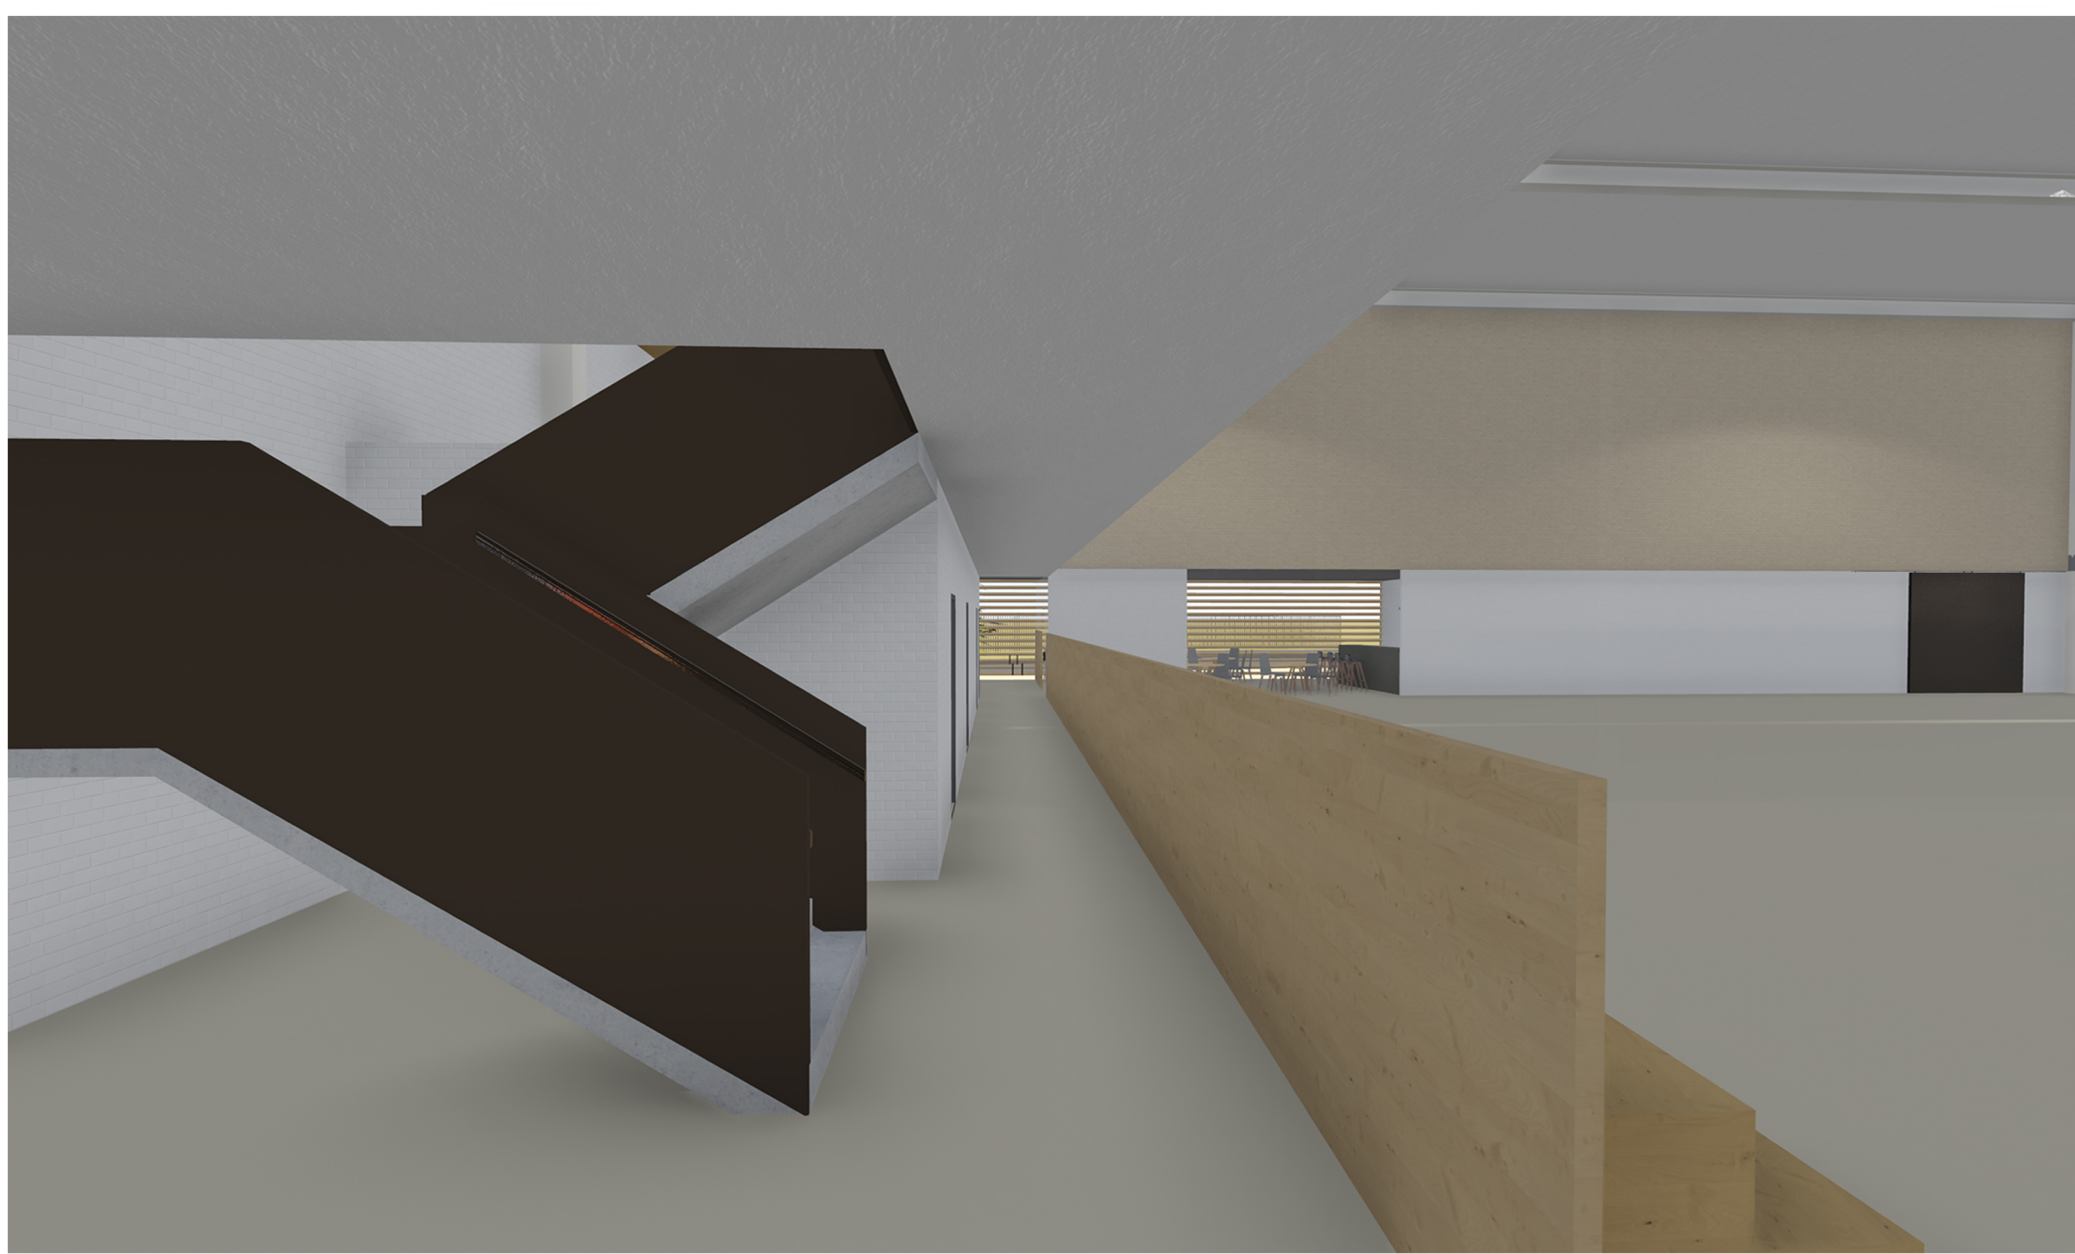

VNÚTORNÝ PRIESTOR SO SCHODISKOM A PRIEHLADOM DO HALY

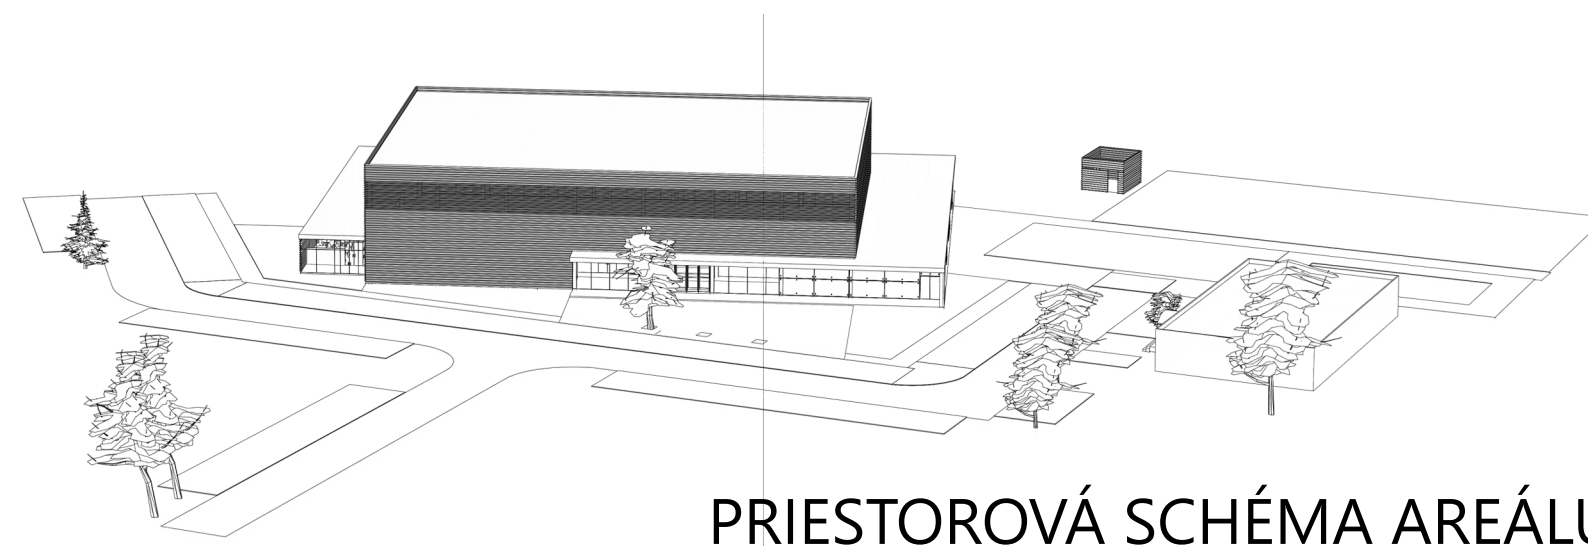


PRIESTOROVÁ SCHÉMA AREÁLU



NÁSTUPNÝ PRIESTOR Z JUHOVÝCHODU



FOYER HALY SO ZÁDVERÍM A INFORMAČNÝM PULTOM

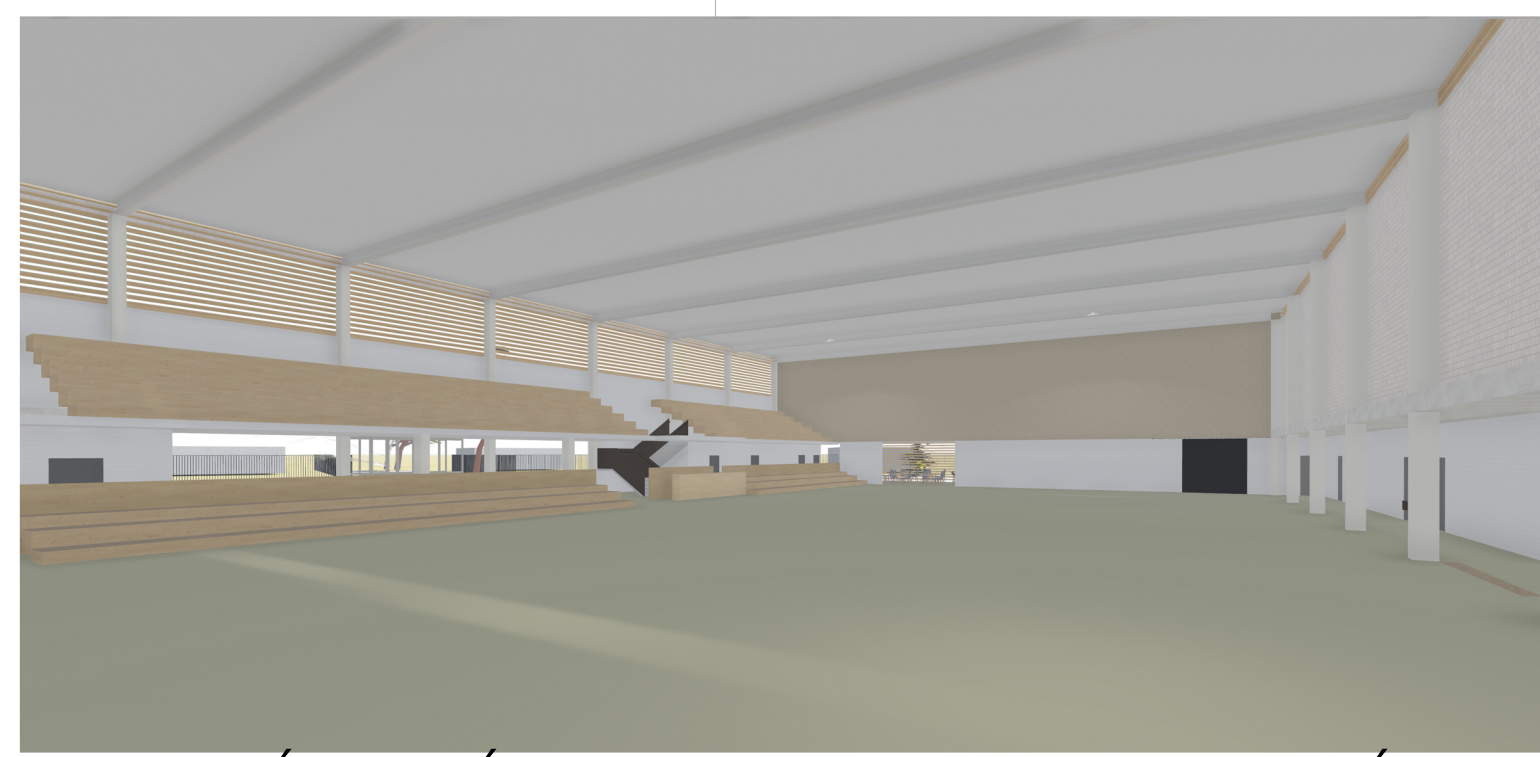

VNÚTORNÝ PRIESTOR HALY ZO SEVEROZÁPADU


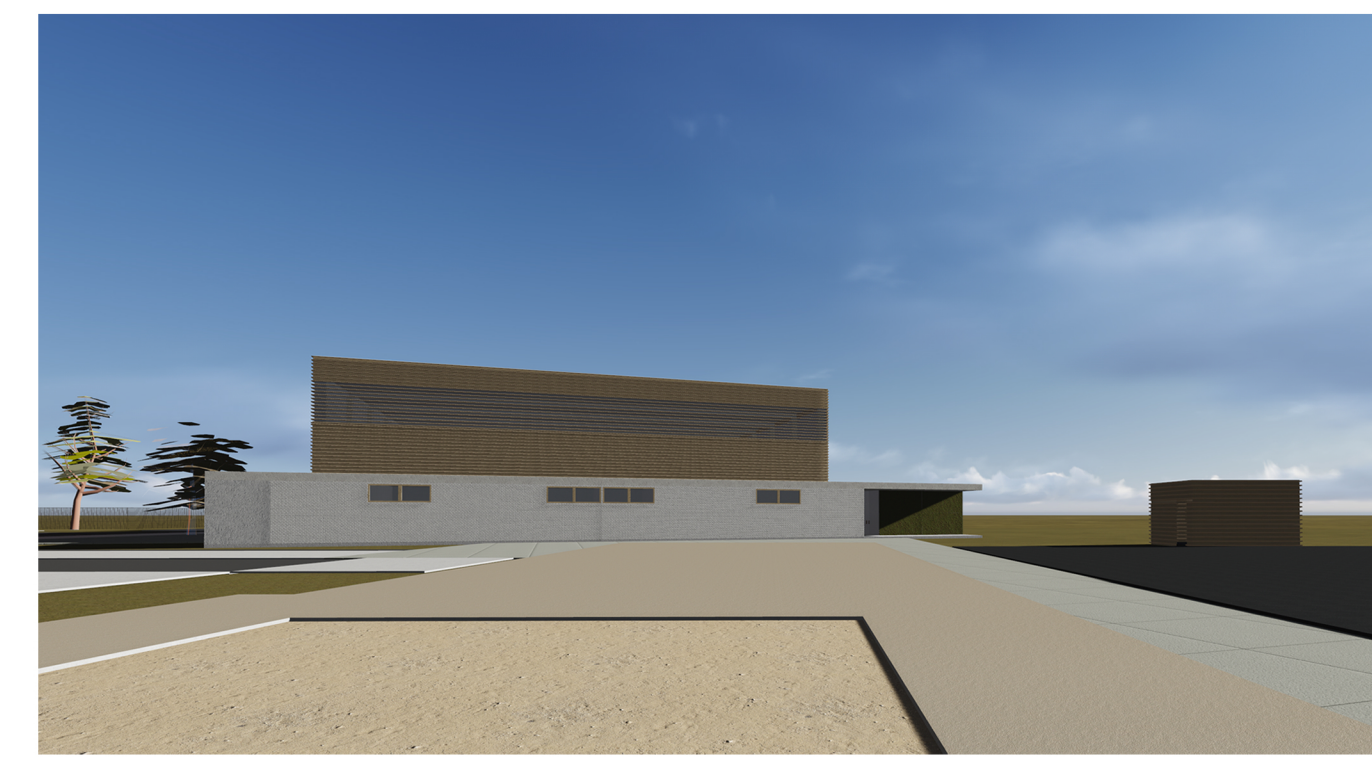


SCHÉMA PRIESTORU OD VONKAJŠÍCH IHRÍSK



VNÚTORNÝ PRIESTOR HALY Z JUHOZÁPADU

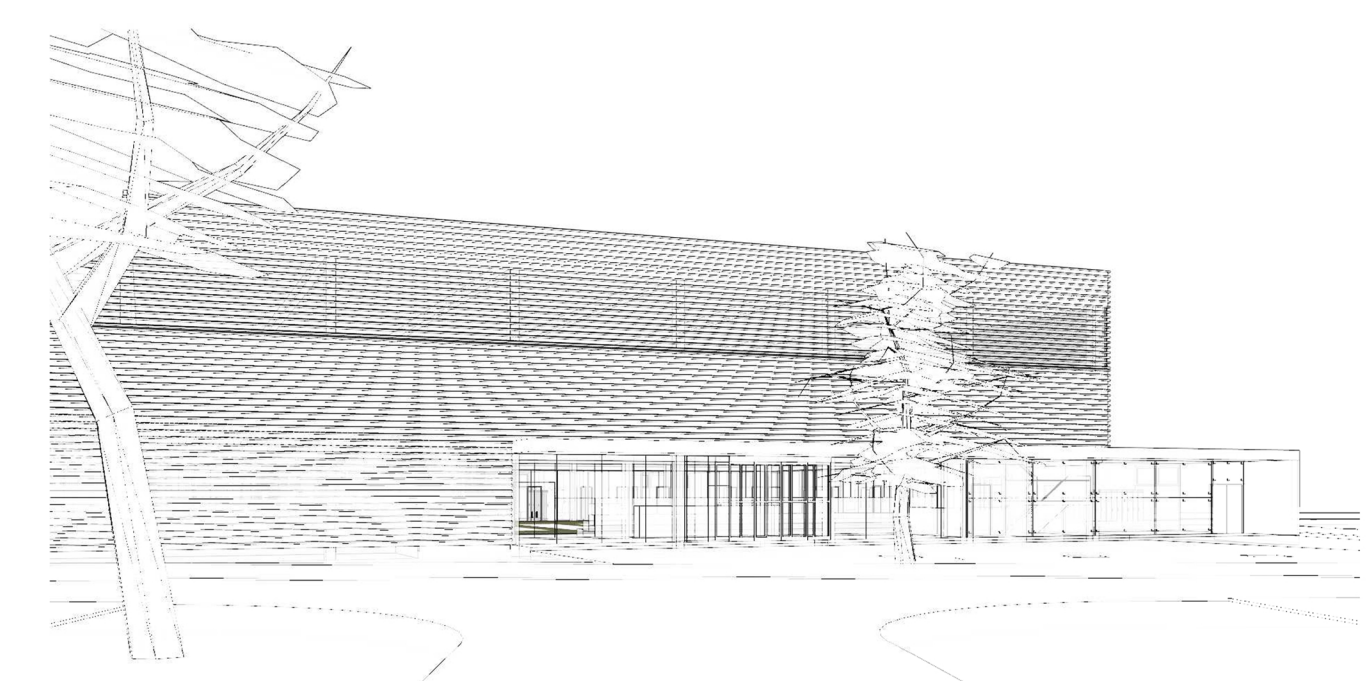

VARIÁCIA ČIAROVÉHO ZOBRAZENIA HALY



FOYER HALY OD BUFETU S PRIEHLADOM DO ŠPORTOVEJ HALY



VNÚTORNÝ PRIESTOR HALY Z JUHOVÝCHODU



PERSPEKTÍVA PRIESTORU PIZZÉRIE