


# Etapa č.3 uzávierka ul. Rybníčná v úseku Na Pántoch - Rybníčná uzávierka vonkajších jazdných pruhov

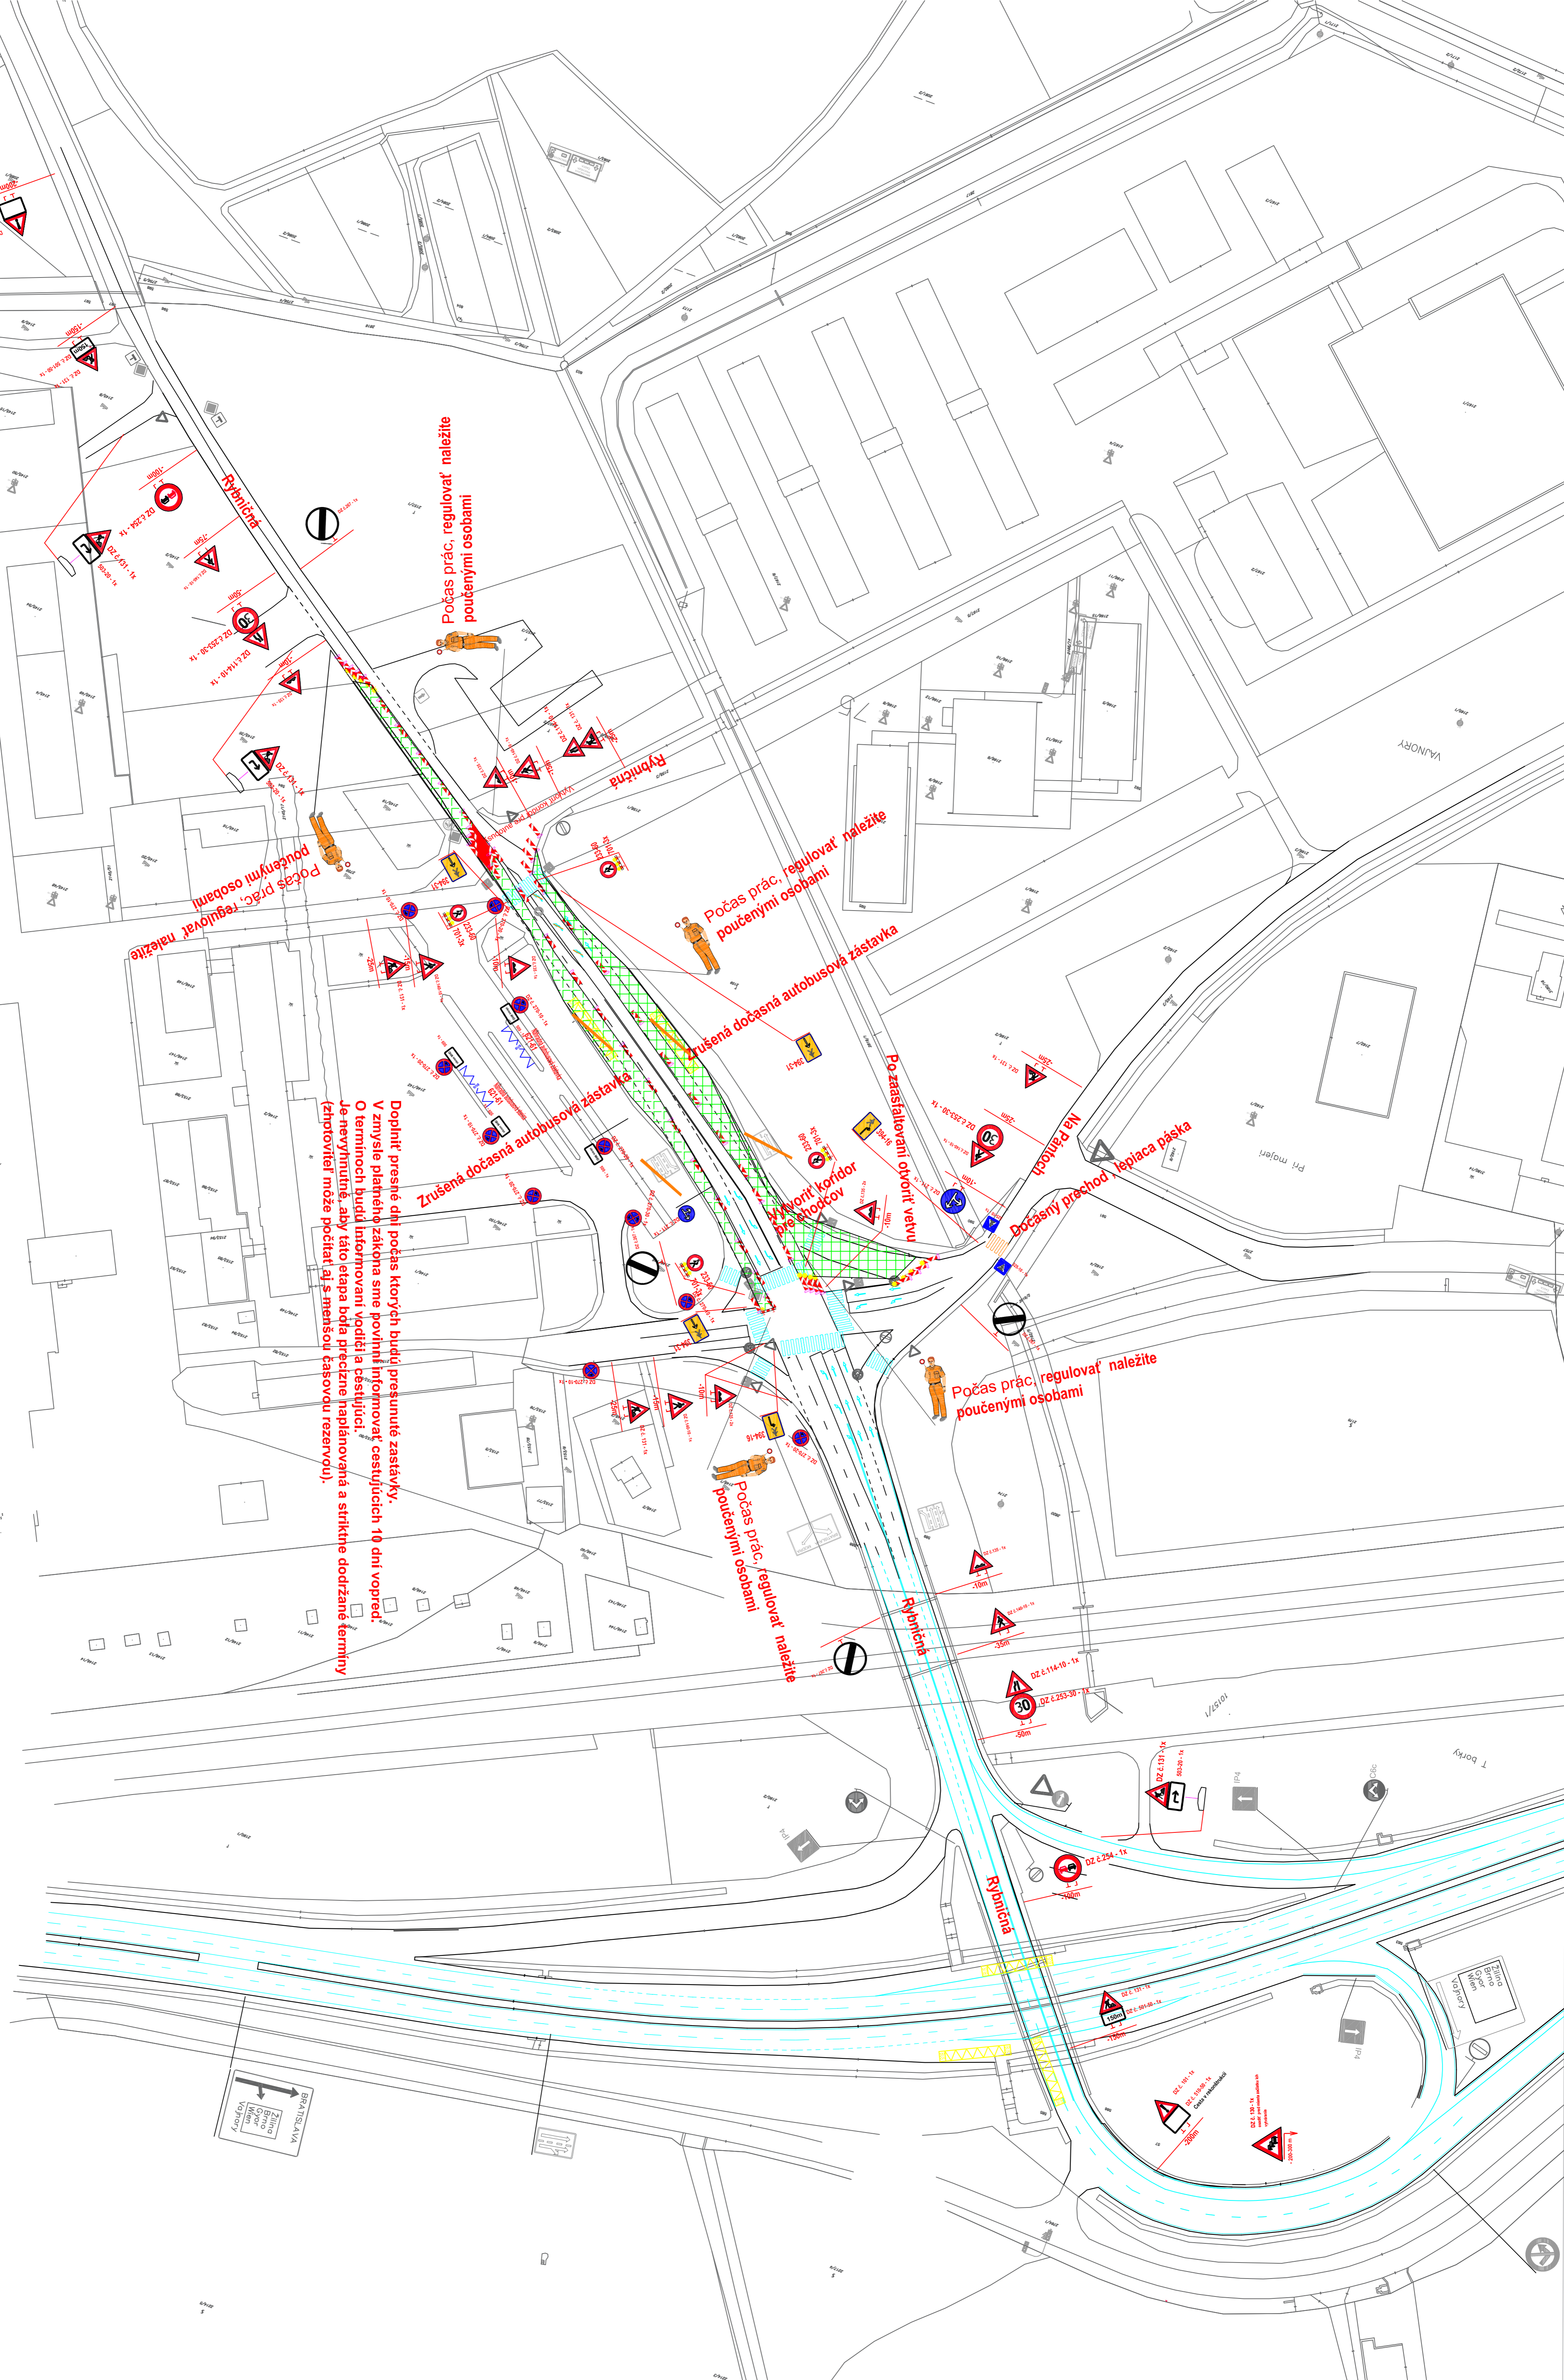






**OSOBA S ODBORNOU SPOSIBILOSŤOU OBOZNAMENÁ S RIADENÍM  
PREMAVKY POČAS OBMEDZENIA DOPRAVY - V PRÍPADE POTREBY  
NÁLEŽITE POUČENÁ OSOBA TAM BUDE LEN POČAS PRACOVNEHO DŇA  
V NOCI BUDÚ PRELAZDNE VŠETKY JAZDNE PRUHY**

**Doplniť presné dni počas ktorých budú presunuté zástavky.  
V zmysle platného zákona sme povinní informovať cestujúcich 10 dní vopred.  
O termínoch budú informovaní vodiči a cestujúci.  
Je nevyhnutné, aby táto etapa bola presne naplánovaná a striktné dodržané termíny  
(zhodovateľ môže počítať aj s menšou časovou rezervou).**

OSOBA, OBRÁZKOVANÁ S VEDENÍM DOPRAVY POČAS STAVBNÝCH  
PRÁČ A OBRIEŽENIA PREMAVKY V ZMYSLE VYHLÁSKY A TP.  
OBLIEČKE V ORANŽOVEJ VESTE S REFLEKTIVNÝMI PRAVKAMI A S  
VÝBELEKOU ZBEZPEČUJÚCA V PRÍPADE POTREBY RADIČNE  
DOPRAVY, ALBO ZNAČENIE PREMAVKY NA CESTE (PRACAS  
VÁZKY A VÝZKOV RADIČNE SVIATKY)

## LEGENDA:

-  EXISTUJÚCE TRVALÉ DOPRAVNÉ ZNAČENIE
-  EXISTUJÚCE TRVALÉ VODOPRÁVNE DOPRAVNÉ ZNAČENIE
-  NOVOMANOVNÉ PŘEMKOVÉ ZNAČENIE DOPRAVNÉ ZNAČENIE
-  EXISTUJÚCE TRVALÉ ZNAČENIE DOPRAVNÉ ZNAČENIE (V DĽAŽNÍK)
-  PRACOVNÍSKO

SPPRACOVNÝ SYSTÉM: JRSK		OPRÁV: Bratislava V	
VÝŠKOVÝ SYSTÉM: Bp, P, H		KOPAL: Bratislava V	
<b>Oprava miestnych komunikácií a prahových úsekov čias na území Hlavného mesta SR Bratislavy v roku 2023</b>			
STAVBA:			
Investor: Oddelenie správy a komunikácií Magistrátu hl. mesta SR Bratislavy		Termin realizácie: 6.2023 - 7.2023	
Zodpovedná osoba za osadenie, údržbu dopravného značenia: Ing. Pavol Štýňa 0903 370 969			
Magistrát hlavného mesta SR Bratislavy Principálne námestie č. 1 814 99 Bratislava			
NAVŠTÍVIL	NAJAVŠTÍVIL	ZAČEKÁVIL	OSLOVENÝ
vypracoval	Ing. Miroslav Štýňa	skupina	05.2023
zodp. projektant	Ing. Miroslav Štýňa	skupina	RFS
keď, komisia	Ing. Miroslav Štýňa	skupina	
časť stavby	01	skupina	
Vyhodnotená oprava vozovky ul. Rybníčná, v úseku Na Pántoch - Rýchličná		skupina	2
Zhotoviteľ: Tichý & S. s. r. o. Kollárova 10 811 01 Bratislava		skupina	