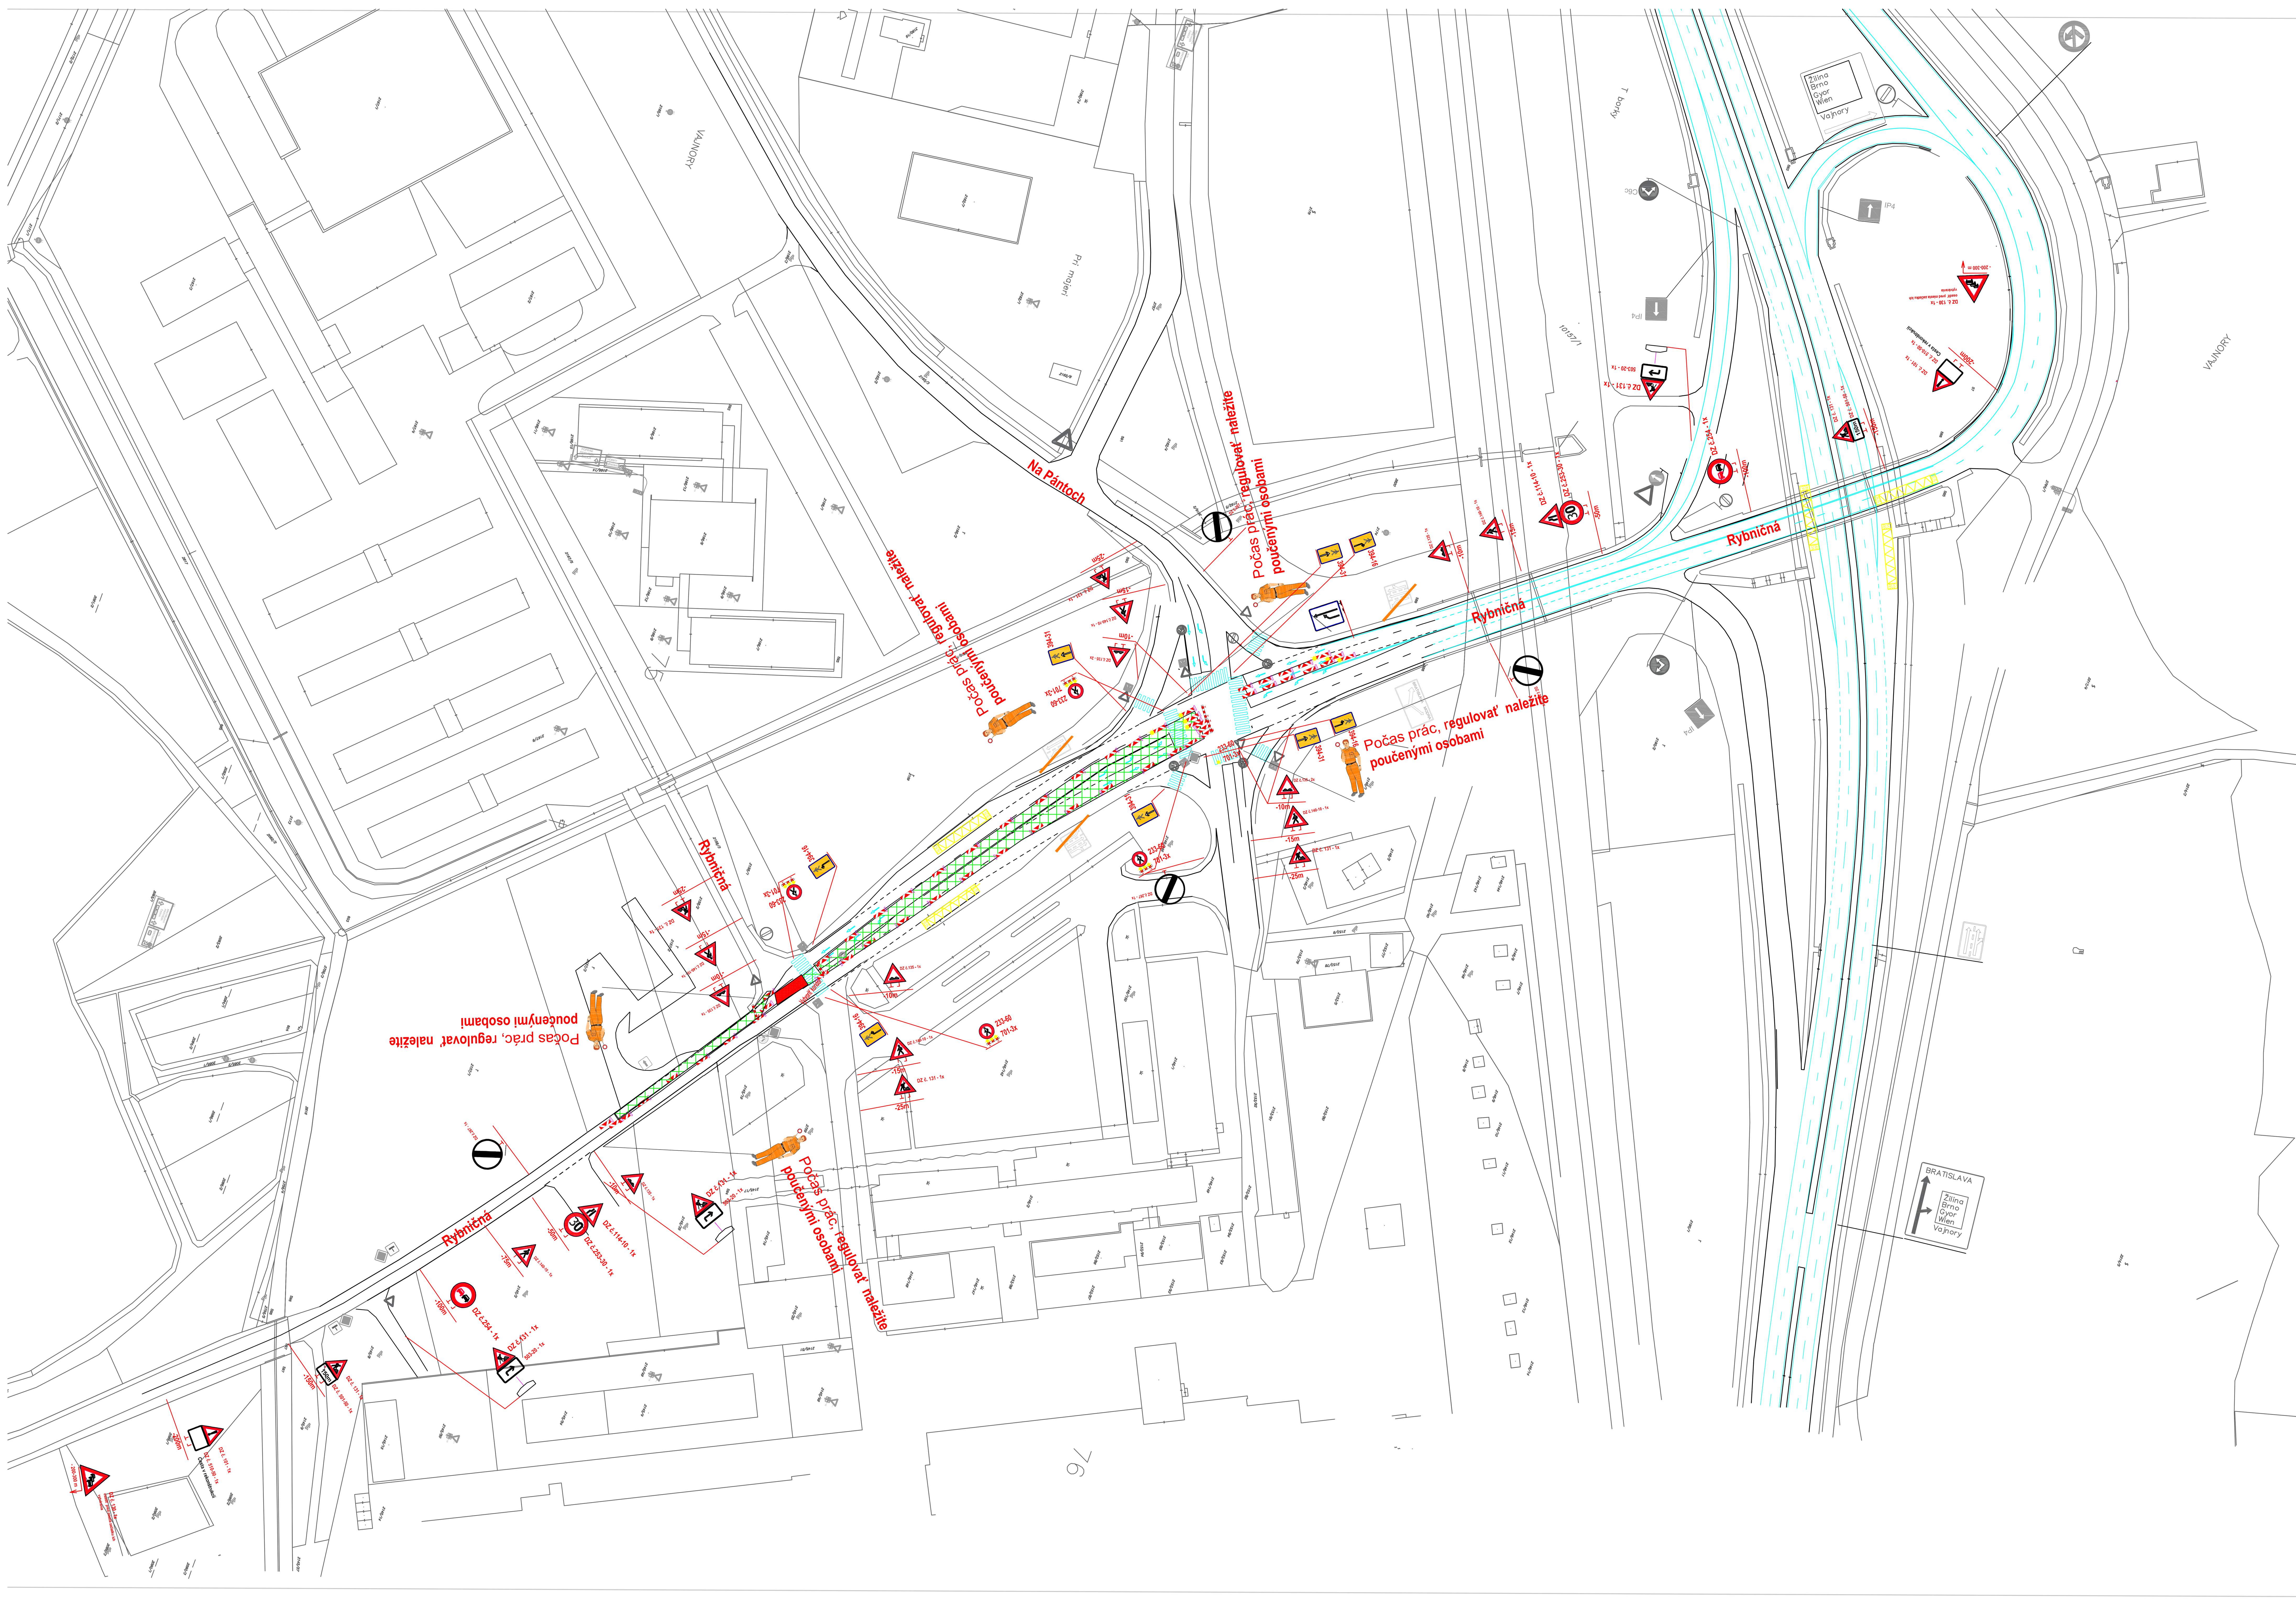

Etapa č.4

uzávierka ul. Rybničná v úseku Na Pántoch - Rybničná

uzávierka vnútorných jazdných pruhov

LEGENDA:

- EXISTUJÚCE TRVALÉ ZVISLÉ DOPRAVNÉ ZNAČENIE
- EXISTUJÚCE TRVALÉ VODOROVNÉ DOPRAVNÉ ZNAČENIE
- NOVONAVRHOVANÉ PRENOSNÉ ZVISLÉ DOPRAVNÉ ZNAČENIE
- EXISTUJÚCE TRVALÉ ZVISLÉ DOPRAVNÉ ZNAČENIE URČENÉ NA DEMONTÁŽ
- PRACOVISKO
- OSOBA OBOZNÁMENÁ S VEDENÍM DOPRAVY POČAS STAVEBNÝCH PRÁC A OBMEDZENIA PREMÁVKY V ZMYSLE VYHLÁŠKY A TP, OBLEČENÉ V ORANŽOVEJ VESTE S REFLEXNÝMI PRVKAMI A S VYSIELAČKOU ZABEZPEČUJÚCA V PRÍPADE POTREBY RIADENIE DOPRAVY, ALEBO ZASTAVENIE PREMÁVKY NA CESTE (POČAS VJAZDU A VÝJAZDU VOZIDIEL STAVBY)

OSOBA S ODBORNOU SPOSOBILOSŤOU OBOZNAMENÁ S RIADENÍM PREMÁVKY POČAS OBMEDZENIA DOPRAVY - V PRÍPADE POTREBY

NÁLEŽITE POUČENÁ OSOBA TAM BUDE LEN POČAS PRACOVNÉHO DŇA
V NOCI BUDÚ PREJAZDNÉ VŠETKY JAZDNÉ PRUHY

Zodpovedná osoba za osadenie, údržbu dopravného značenia:
Ing. Pavol Šikyňa 0903 370 969

Investor: Oddelenie správy a komunikácií Magistrátu hl. mesta SR Bratislavy
Termín realizácie:
6.2023- 7.2023

SÚRADNICOVÝ SYSTÉM: JTSK
VÝŠKOVÝ SYSTEM: B.p.v.

OKRES: Bratislava IV
KRAJ: Bratislavský

STAVBA:
Oprava miestných komunikácií a prejazdných úsekov ciest na území Hlavného mesta SR Bratislavy v roku 2023

Magistrát hlavného mesta SR Bratislavy
Primaciálne námestie č. 1
814 99 Bratislava

ZHOTOVITEĽ:	navrhol	ING. MARCEL TICHÝ	zak.číslo	
	vypracoval	ING. MARCEL TICHÝ	dátum	05/2023
	zodp. projektant	ING. MARCEL TICHÝ	stupeň	RDS
	tech. kontrola	ING. MARCEL TICHÝ	mierka	
Tichý s.r.o. **autorizovaný projektant dopravného značenia** Záhumnie III. 2137/2, 01303 Varin tel. č.: 0907 476 813 e:mail: marcel@varin.sk	časť stavby: **Veľkoplošná oprava vozovky ul. Rybničná,** v úseku Na Pantoch - Rybničná		č.prílohy: 3	paré :