


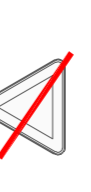





Etapa č.6 uzávierka ul. Rybníčná v úseku Na Pántoch - Púchovská uzávierka vonkajších jazdných pruhov


LEGENDA:

-  EXISTUJÚCE TRVALE ZNISLE DOPRAVNÉ ZNAČENIE
 -  EXISTUJÚCE TRVALE VODOROVNÉ DOPRAVNÉ ZNAČENIE
 -  NOVONARIŠOVANÉ PRÍROVNÉ ZNISLE DOPRAVNÉ ZNAČENIE
 -  EXISTUJÚCE TRVALE ZNISLE DOPRAVNÉ ZNAČENIE NA VEĽKONÁZ
 -  PRACOVNÍKO
 -  OSOBA OBZORNAMENÁ S VEREJNÍM DOPRAVNÝM PROSTRIEDKOM
- OSOBA OBZORNAMENÁ S VEREJNÍM DOPRAVNÝM PROSTRIEDKOM
PRÁCA OBMEDZENÁ PREMAVKY V ZAMIEŠANÍ VYHLÁŠKY A TP.
OBEĎENÉ V ORGANIZOVANEJ VEŠTE S BEZPEČNÍM PRÁKAM A S
VYBEĽKOU ZBEREPTULOU V PRÍROVNÉ POTREBY PRACOVNÉ
DOPRAVY (ALEBO ZASTAVENÉ PRÍROVNÉ NA CESTE POČAS
JAZDY A V JAZDU (ODBEĽ STAVBY))

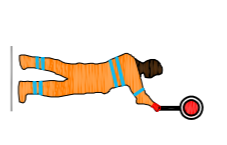

**OSOBA S ODBORNOU SPOSOBILOSŤOU OBOZNAMENÁ S RIADENÍM
PREMAVKY POČAS OBMEDZENIA DOPRAVY - V PRÍPADE POTREBY**

**NÁLEŽITE POUČENÁ OSOBA TAM BUDE LEN POČAS PRACOVNÉHO DŇA
V NOCI BUDÚ PREJAZDNÉ VŠETKY JAZDNÉ PRUHY**

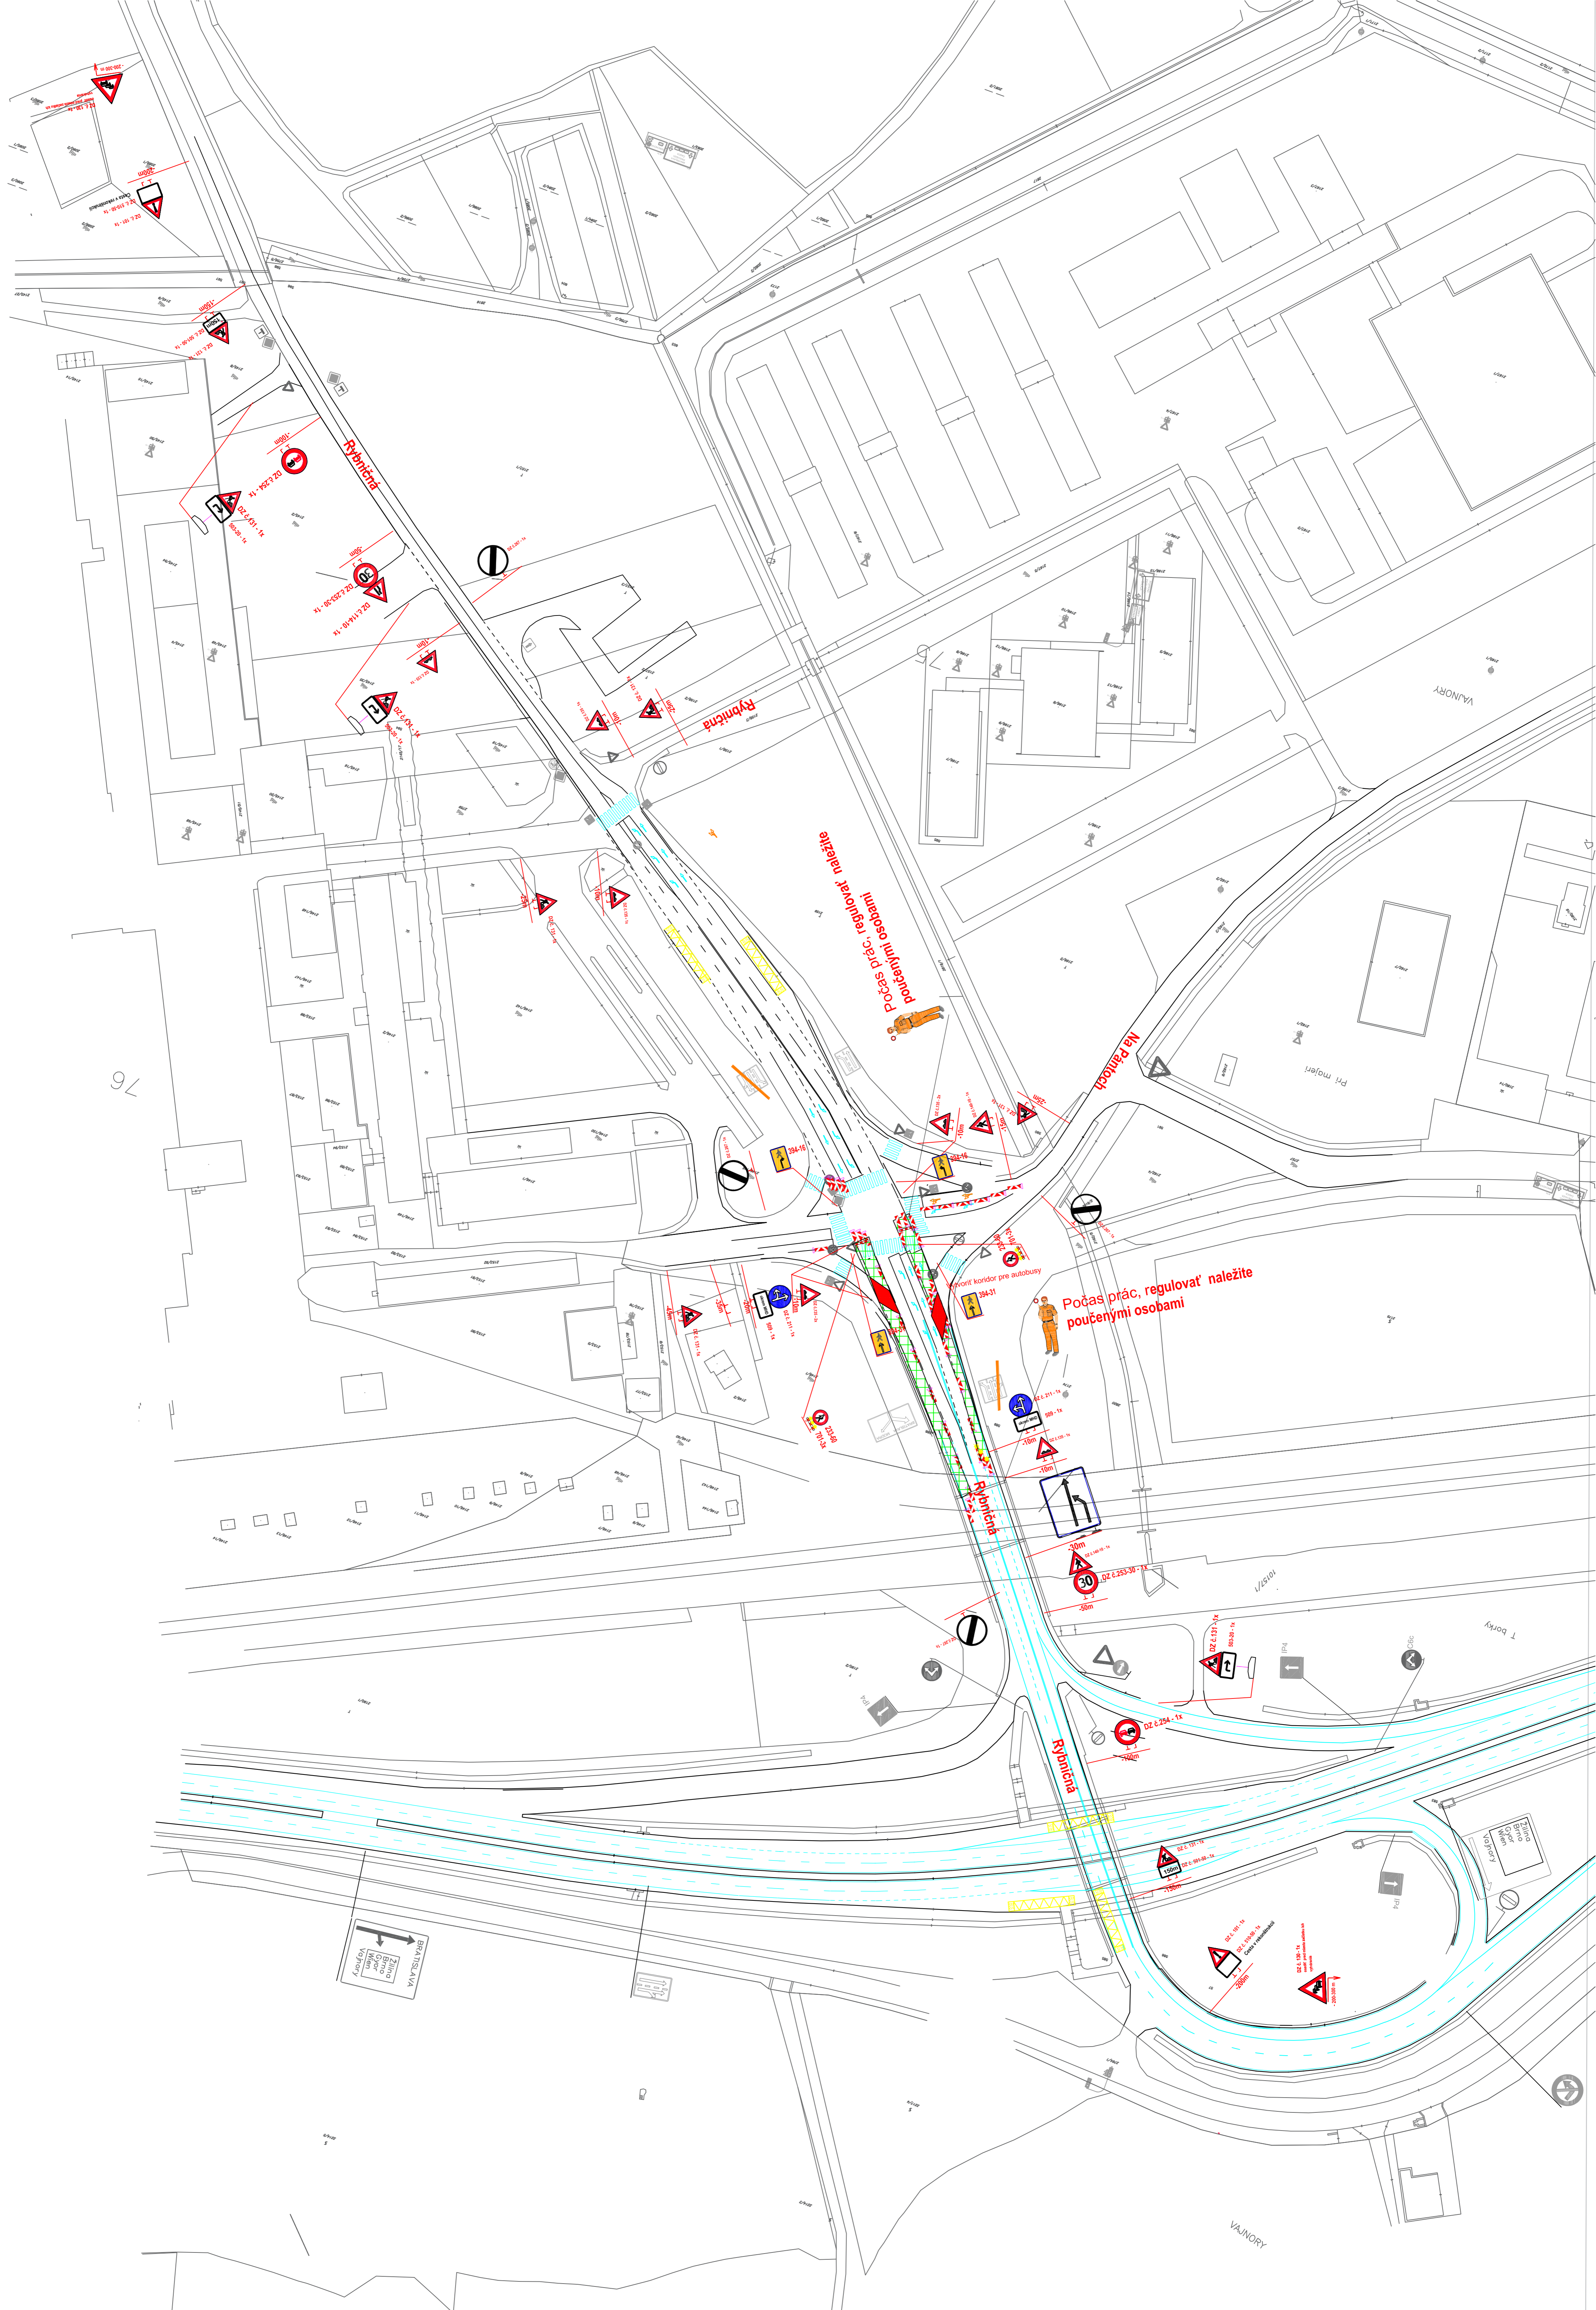

Zodpovedná osoba za osadenie, údržbu dopravného značenia:
Ing. Pavol Šikyňa 0903 370 969

Investor: Oddelenie správy a komunikácií Magistrátu hl. mesta SR Bratislavy
Termín realizácie: 6.2023 - 7.2023

SPRACOVNÝ SYSTÉM: JTSK
VÝŠKOVÝ SYSTÉM: B+M
OPERA: Bratislava IV
KRAJ: Bratislavský

**Hlavné miestnych komunikácií a prejazdnych úsekov časti na uzemi
Hlavného mesta SR Bratislavy v roku 2023**

STAVBA:

Magistrát hlavného mesta SR Bratislavy
Principálne námestie č. 1
814 99 Bratislava

STAVBA	NAJAVNOSTI	NAJAVNOSTI	NAJAVNOSTI	NAJAVNOSTI	NAJAVNOSTI
PRÍPRAVA	01	01	01	01	01
PROJEKT	02	02	02	02	02
REALIZÁCIA	03	03	03	03	03
UDRŽBA	04	04	04	04	04
CELKOVÝ STAV	05	05	05	05	05

Príloha k projektu: 5